

BATIMENT : B


N° :

ETAGE : R+4

B.404

TYPE : 3 PIECES

PLAN SYNOPTIQUE

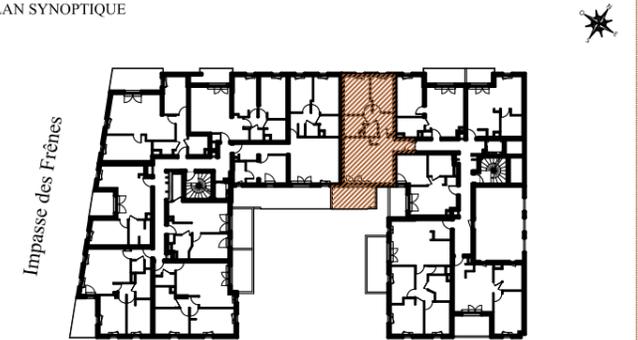

Boulevard du Pont-de-Vivaux

SURFACE HABITABLE :


Séjour - Cuisine	26,12 m ²
Chambre 1	11,69 m ²
Chambre 2	9,35 m ²
Entrée	2,69 m ²
Dégagement	5,94 m ²
Salle de bains	4,61 m ²
Wc	1,82 m ²

TOTAL SURFACE HABITABLE 62,22 m²

SURFACE EXTERIEURE :

Balcon	10,79 m ²
--------	----------------------

ECHELLE : 1/50 sur A3

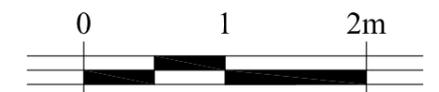

DATE : 27 juillet 2018

INDICE : A



LEGENDES :

PF	PORTE - FENETRE	FR	REFRIGERATEUR *		RADIATEUR SECHE SERVIETTES	BEC	BALLON D'EAU CHAUDE
F	FENETRE	LV	LAVE VAISSELLE *		TABLEAU ELECTRIQUE		FAUX-PLAFOND, SOFFITE.
VR	VOLET ROULANT	C	CUISSON *		GAINE		
PL	PLACARD	LL	LAVE LINGE *				
	PLACARD AMENAGE	EV	EVIER *				

TOLERANCES ET MODIFICATIONS :

TOUT EN CONSERVANT LES CARACTERISTIQUES ESSENTIELLES DU PLAN, LA SOCIETE SE RESERVE LA POSSIBILITE D'Y APPORTER DES MODIFICATIONS POUR DES RAISONS TECHNIQUES OU REGLEMENTAIRES. LES FAUX PLAFONDS, LES RETOMBES, LES EMPLACEMENTS ET LES DIMENSIONS DES EQUIPEMENTS* SONT FIGURES A TITRE INDICATIF. EQUIPEMENTS * NON FOURNIS. LES SURFACES ET LES COTES PEUVENT VARIER DE 5%.