
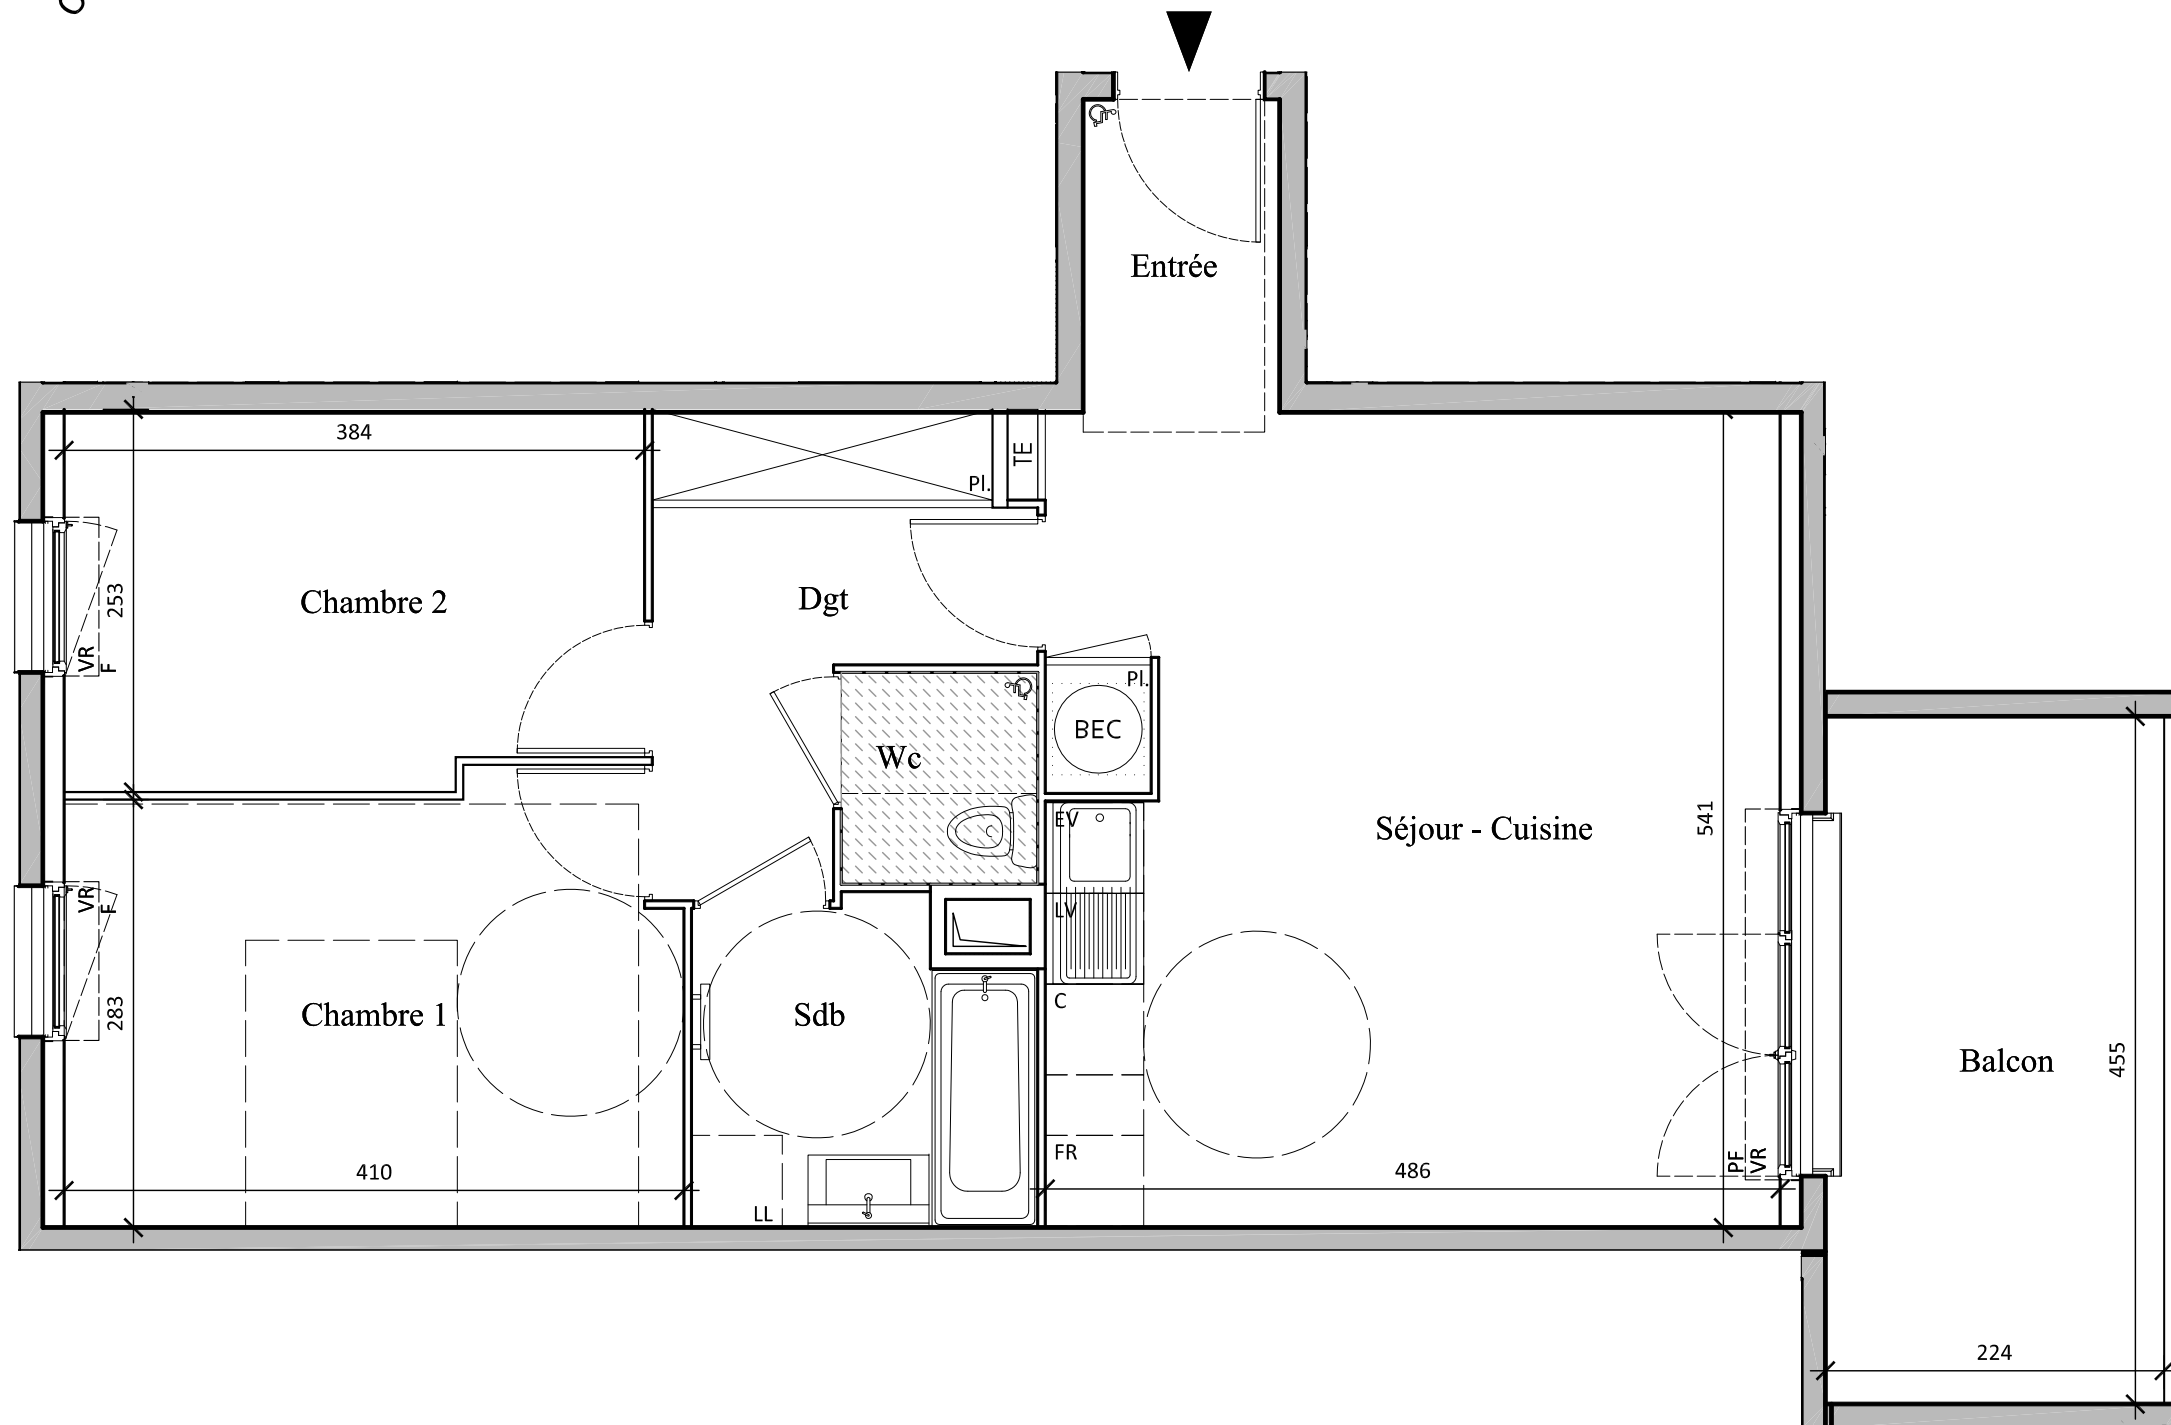


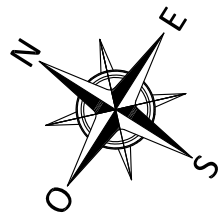

BATIMENT : B


N° :

ETAGE : R+6

B.604

TYPE : 3 PIECES

PLAN SYNOPTIQUE

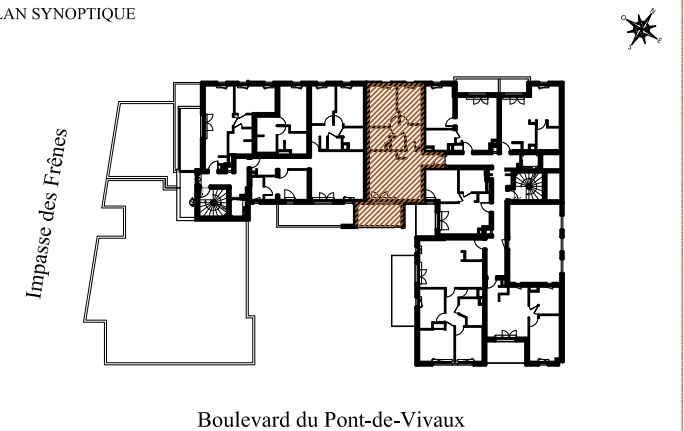

SURFACE HABITABLE :


Séjour - Cuisine	26,12 m2
Chambre 1	11,69 m2
Chambre 2	9,35 m2
Entrée	2,69 m2
Dégagement	5,94 m2
Salle de bains	4,61 m2
Wc	1,82 m2

TOTAL SURFACE HABITABLE 62,22 m2

SURFACE EXTERIEURE :

Balcon	10,19 m2
--------	----------

ECHELLE : 1/50 sur A3

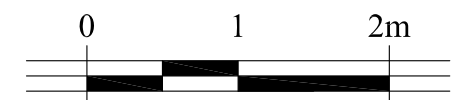

DATE : 27 juillet 2018

INDICE : A

LEGENDES :

PF PORTE - FENETRE
F FENETRE
VR VOLET ROULANT
PL PLACARD
PL PLACARD AMENAGE

FR REFRIGERATEUR *
LV LAVE VAISSELLE *
C CUISSON *
LL LAVE LINGE *
EV EVIER *

RADIATEUR SECHE SERVIETTES
TE TABLEAU ELECTRIQUE
GAINE

BEC BALLON D'EAU CHAUDE
FAUX-PLAFOND, SOFFITE.

TOLERANCES ET MODIFICATIONS :

TOUT EN CONSERVANT LES CARACTERISTIQUES ESSENTIELLES DU PLAN, LA SOCIETE SE RESERVE LA POSSIBILITE D'Y APPORTER DES MODIFICATIONS POUR DES RAISONS TECHNIQUES OU REGLEMENTAIRES. LES FAUX PLAFONDS, LES RETOMBES, LES EMPLACEMENTS ET LES DIMENSIONS DES EQUIPEMENTS* SONT FIGURES A TITRE INDICATIF. EQUIPEMENTS * NON FOURNIS. LES SURFACES ET LES COTES PEUVENT VARIER DE 5%.