


COTÉ VILLAGE MEYRARGUES

ETAGE : Rez de chaussée

TYPE : 3 pièces

N° : A02

PLAN SYNOPTIQUE

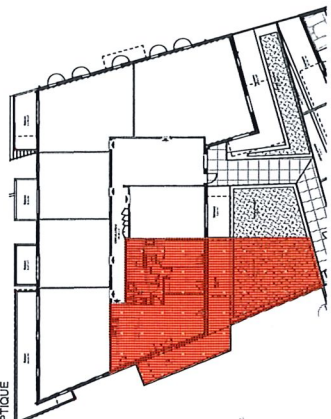

SURFACE HABITABLE :

Séjour - Cuisine	46,16
Ch1	11,93
Ch2	10,20
SdB	8,06
Dgt	4,37
Wc	2,74
SdE	2,20
	85,66 m²

TOTAL SURFACE HABITABLE


SURFACE EXTERIEURE :

Balcon	20,20
Jardin	58,64
Terrasse	19,86

TOTAL SURFACE EXTERIEURE : 98,70 m²

ECHELLE : 1:75 sur A3

28/03/2022

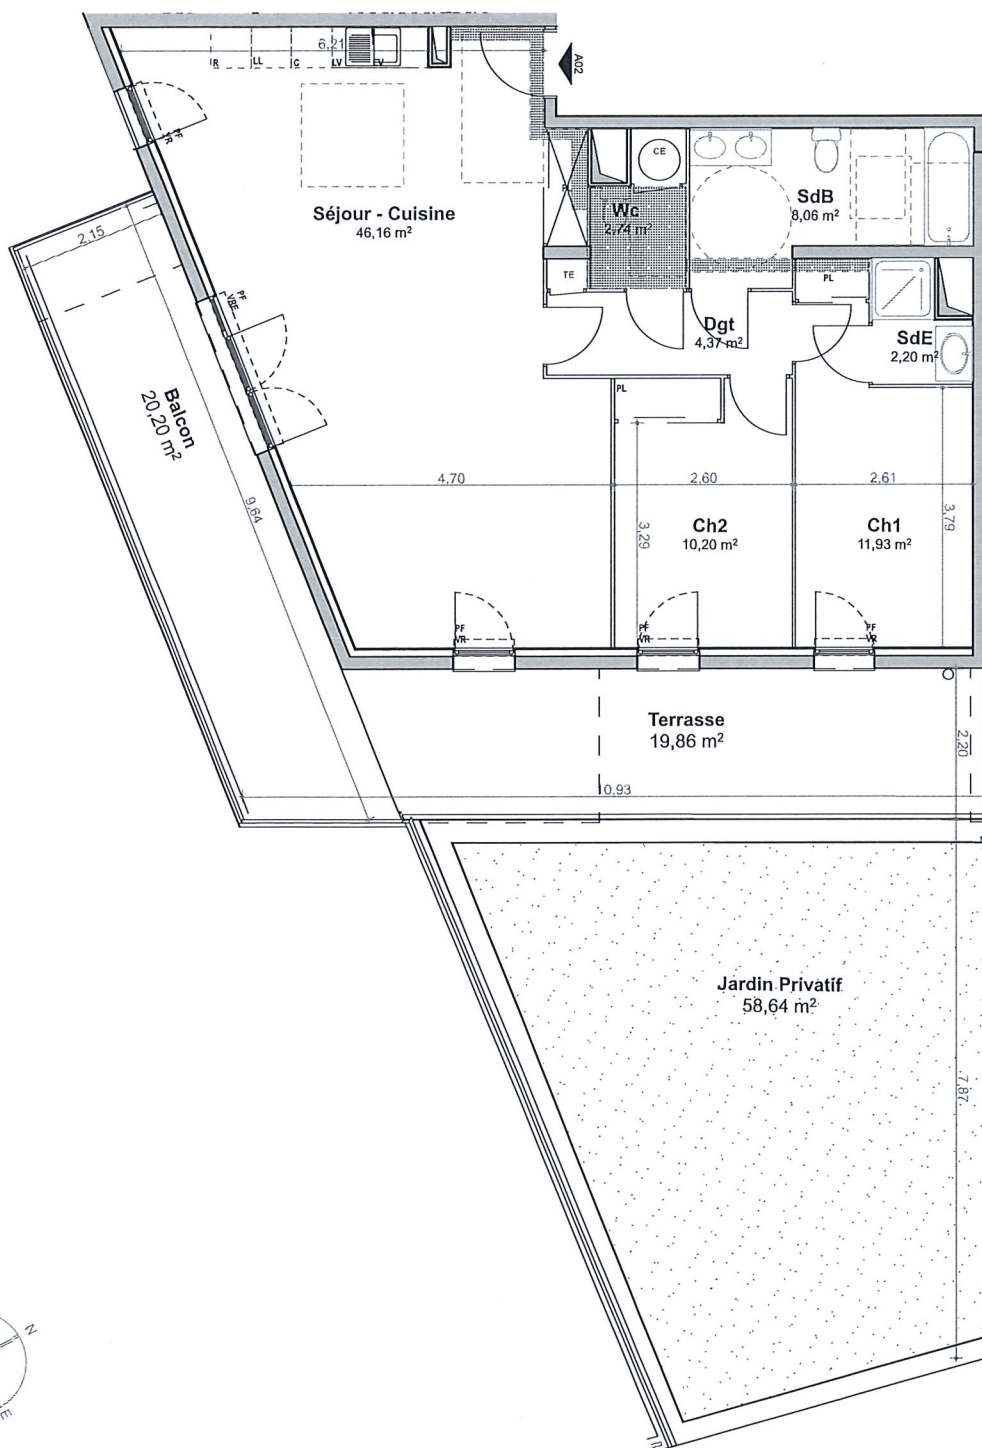

LEGENDES :	PF	PORTE - FENETRE	PL	PLACARD	R	REFRIGERATEUR *	CE	BALLON D'EAU CHAUDE
	PF RV	PORTE - FENETRE ALLEGE VITREE	PL	PLACARD AMENAGE	LV	LAVE VAISSELLE *	TE	TABLEAU ELECTRIQUE
	F	FENETRE			C	CUISSON *		
	VR	VOLET ROLLANT			LL	LAVE LINGE *		
	VB	VOLET BATANT			EV	EVIER		
					LC	LINEAIRE COMPLEMENTAIRE		GAINÉ

TOLERANCES ET MODIFICATIONS :

TOUT EN CONSERVANT LES CARACTERISTIQUES ESSENTIELLES DU PLAN, LA SOCIETE SE RESERVE LA POSSIBILITE D'Y APPORTER DES MODIFICATIONS POUR DES RAISONS TECHNIQUES OU REGLEMENTAIRES. LES EMPLACEMENTS ET LES DIMENSIONS DES EQUIPEMENTS SONT FIGURES A TITRE INDICATIF. EQUIPEMENTS : NON FOURNIS. LES SURFACES ET LES COTES PEUVENT VARIER DE 5%.



Groupe Fondeville

COTÉ VILLAGE MEYRARGUES

ETAGE : Rez de chaussée

TYPE : 4 pièces

N° : A02

PLAN SYNOPTIQUE



SURFACE HABITABLE :

Séjour - Cuisine	32,81
Ch1	13,17
Ch2	11,93
Ch3	10,20
SdB	8,06
Dgt	4,37
Wc	2,74
SdE	2,20


TOTAL SURFACE HABITABLE 85,48 m²

SURFACE EXTERIEURE :


Balcon	20,20
Jardin	58,64
Terrasse	19,86

TOTAL SURFACE EXTERIEURE : 98,70 m²

ECHELLE : 1:50 sur A3

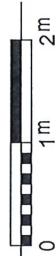

11/03/2021

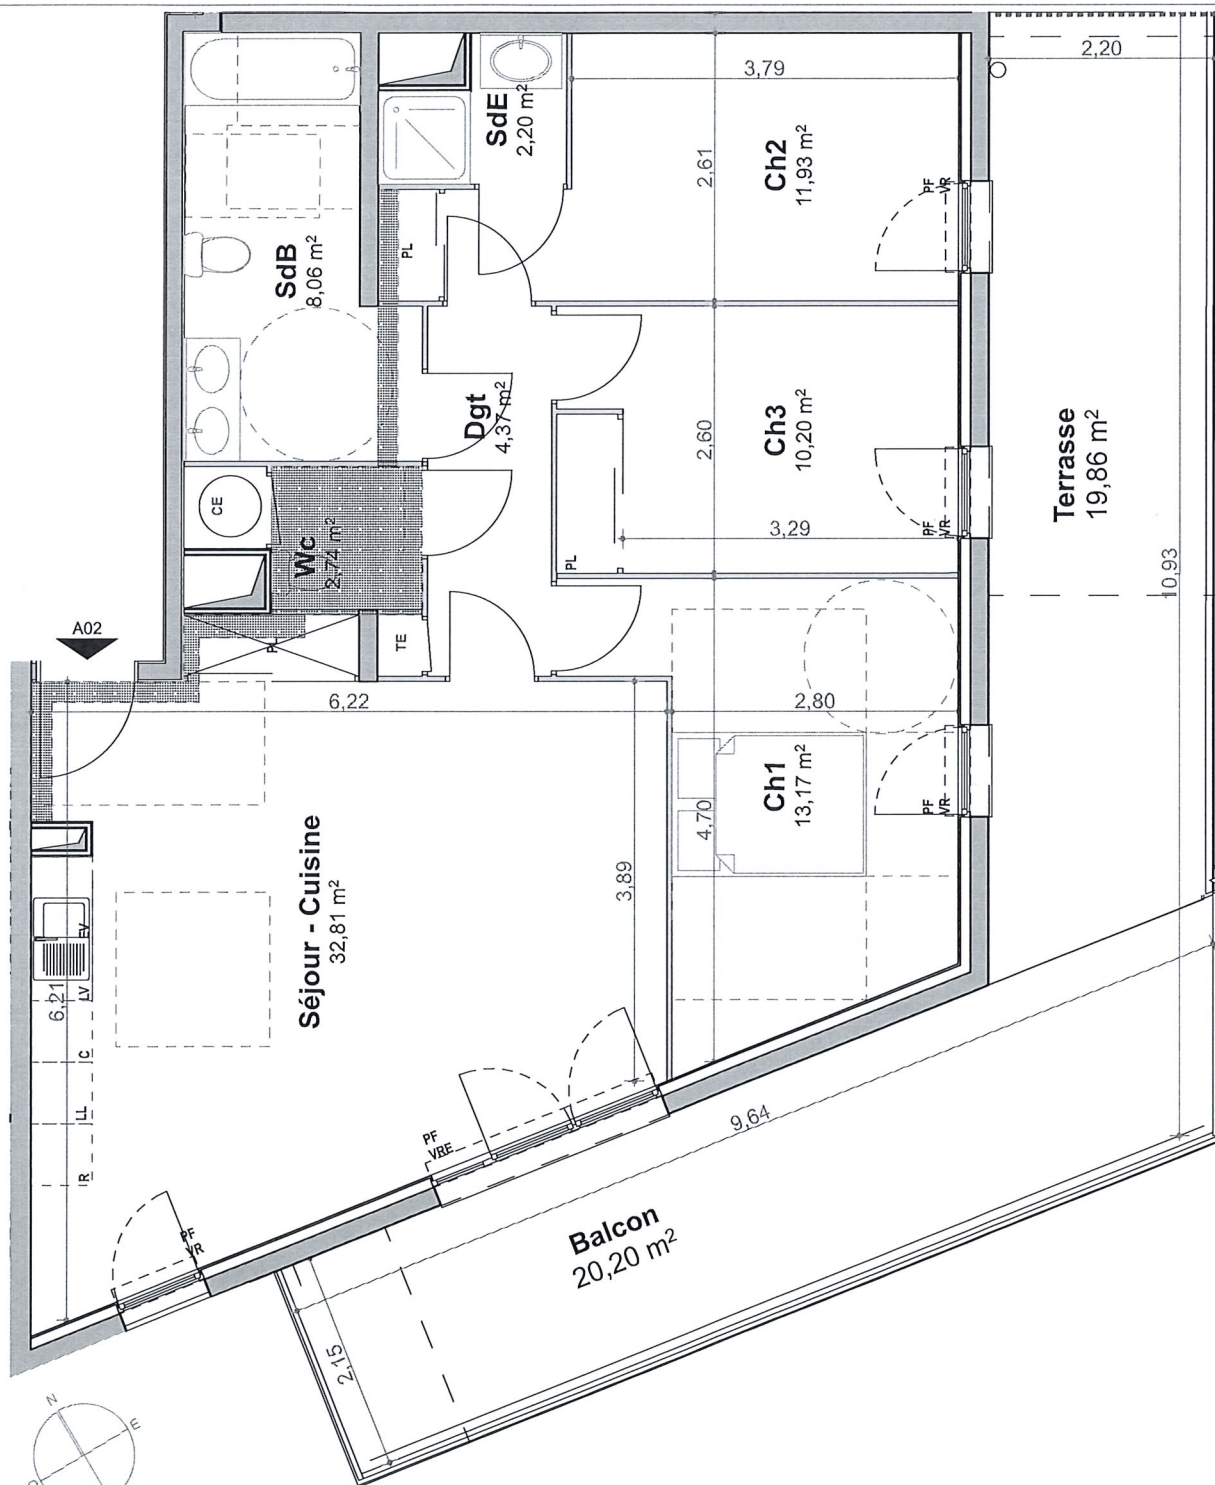

LEGENDES :	PF	PORTE - FENETRE	PL	PLACARD	R	REFRIGERATEUR *	CE	BALLON D'EAU CHAUDE	SOFFITE - FAUX-PLAFOND
	PF	PORTE - FENETRE ALLEGE VITREE	PL	PLACARD AMENAGE	LV	LAVE VAISSELLE *	TE	TABLEAU ELECTRIQUE	
	F	FENETRE			LL	CUISON *			
	VR	VOLET ROULANT			EV	LAVE LINGE *			
	VB	VOLET BATANT			LC	EVER			
						LINEAIRE COMPLEMENTAIRE			

TOLERANCES ET MODIFICATIONS :

TOUT EN CONSERVANT LES CARACTERISTIQUES ESSENTIELLES DU PLAN, LA SOCIETE SE RESERVE LA POSSIBILITE D'Y APPORTER DES MODIFICATIONS POUR DES RAISONS TECHNIQUES OU REGLEMENTAIRES. LES EMPLACEMENTS ET LES DIMENSIONS DES EQUIPEMENTS SONT FIGURES A TITRE INDICATIF. EQUIPEMENTS * NON FOURNIS. LES SURFACES ET LES COTES PEUVENT VARIER DE 5%.



Groupe Fondeville