


LES BALCONS DE Cerdagne

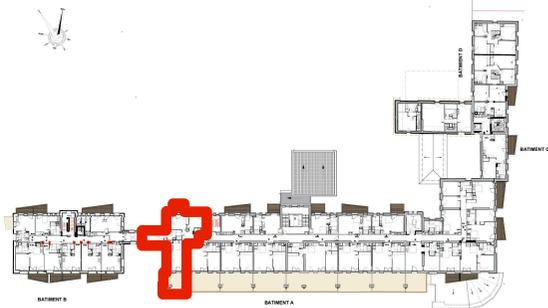

LOCALISATION

TABEAU DES SURFACES

séjour cuisine	25,60
Entrée	7,00
Buanderie	9,90
Salle d'eau	6,40
wc	2,00
Chambre 1	13,00
Chambre 2+dressing	15,80
SURFACE HABITABLE	79,70
Terrasse +Balcon	24,00




ÉTAGE	TYPE	N° APPT
-------	------	---------

1er ETAGE	T3	A216
------------------	-----------	-------------


LES SURFACES ET LES CÔTES DES PIÈCES PEUVENT VARIER DE 5% EN FONCTION DES CONTRAINTES TECHNIQUES.
 LES SURFACES HACHURÉES CORRESPONDENT À DES PLAFONDS OU SOFFITES D'UNE HAUTEUR MINIMALE DE 2.15m.
 LES ÉLÉMENTS DessINÉS EN POINTILLÉS LE SONT À TITRE INDICATIF ET SONT NON CONTRACTUELS.
 LES RETOMBÉES DE POUTRES, SOFFITES ET FAUX- PLAFONDS NE SONT PAS TOUTES RePRÉSENTÉES LA SARL SE RéSERVE LA POSSIBILITÉ D'APPORTER DES MODIFICATIONS DE DIMENSIONS LIBRES ET D'ÉQUIPEMENTS EN FONCTION DES CONTRAINTES TECHNIQUES DE CONSTRUCTION.

INDICE 0 /CPI

12-09-23

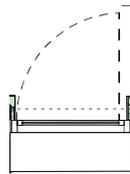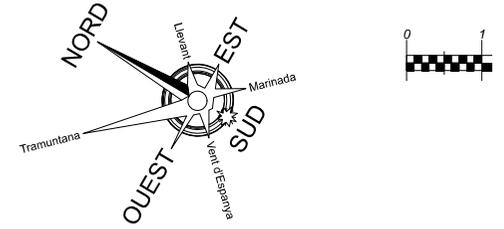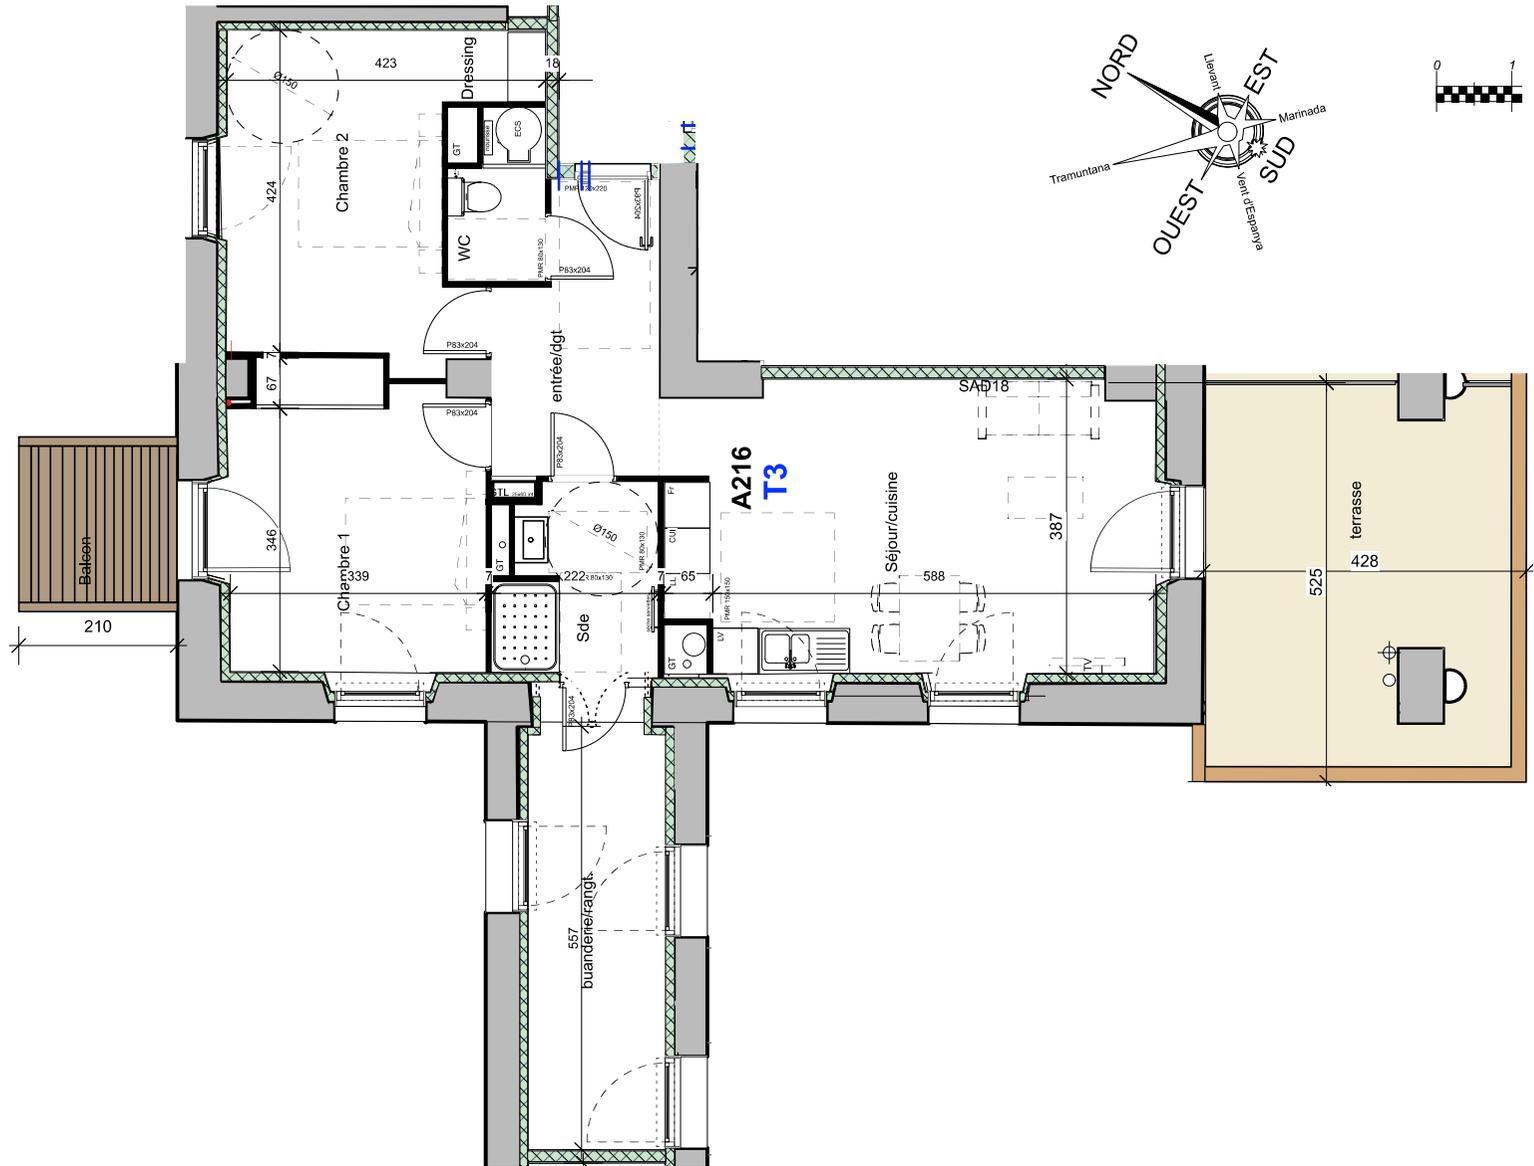

fenêtre

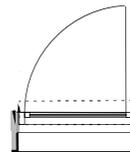

Porte fenêtre



Tableau électrique



Gaine technique

Pour l'acquéreur

Christophe Moly - architecte DPLG
 2, Bd des Pyrénées
 66 000 Perpignan
 tel : 04 68 34 59 42 - fax: 04 68 34 02 40
 mail: contact@agence-archiconcept.fr

