

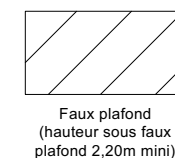
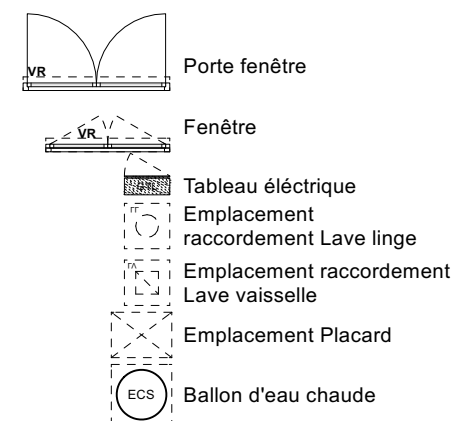


LE CAMBRE D'AZE

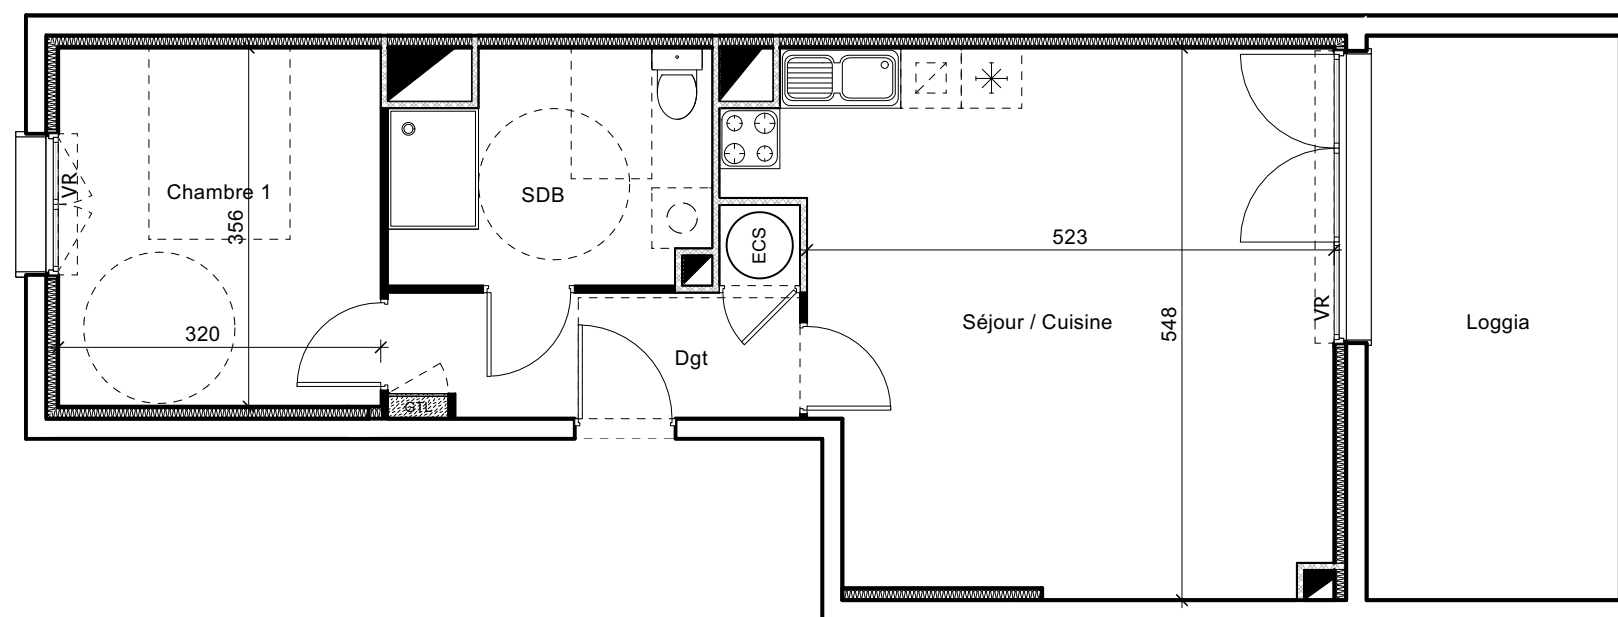

SCI LE CLOS DES FONTANEILLES 53 av. J. Giraudoux 66100 Perpignan

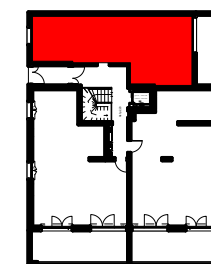

BÂT.	ÉTAGE	TYPE	N°APPT
A	RDC	T2	003

TABLEAU DES SURFACES

Séjour / Cuisine	28,6 m2
Chambre 1	11,4 m2
Entrée	5,7 m2
SDB	6,9 m2
TOTAL	52,6 m2
Loggia	14 m2

LES SURFACES ET LES CÔTES DES PIÈCES PEUVENT VARIER DE 5% EN FONCTION DES CONTRAINTES TECHNIQUES.
LES SURFACES HACHURÉES CORRESPONDENT À DES PLAFONDS OU SOFFITES D'UNE HAUTEUR MINIMALE DE 2.15m.
LES ÉLÉMENTS DESSINÉS EN POINTILLÉS LE SONT À TITRE INDICATIF ET SONT NON CONTRACTUELS.
LES RETOMBÉES DE POUTRES, SOFFITES ET FAUX- PLAFONDS NE SONT PAS TOUS REPRÉSENTÉS
LA SCI SE RÉSERVE LA POSSIBILITÉ D'APPORTER DES MODIFICATIONS DE DIMENSIONS LIBRES ET D'ÉQUIPEMENTS EN FONCTION DES CONTRAINTES TECHNIQUES DE CONSTRUCTION.