





LE CAMBRE D'AZE

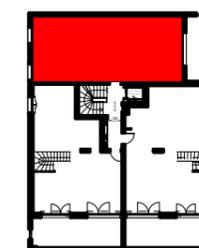



SCI LE CLOS DES FONTANEILLES 53 av. J. Giraudoux 66100 Perpignan

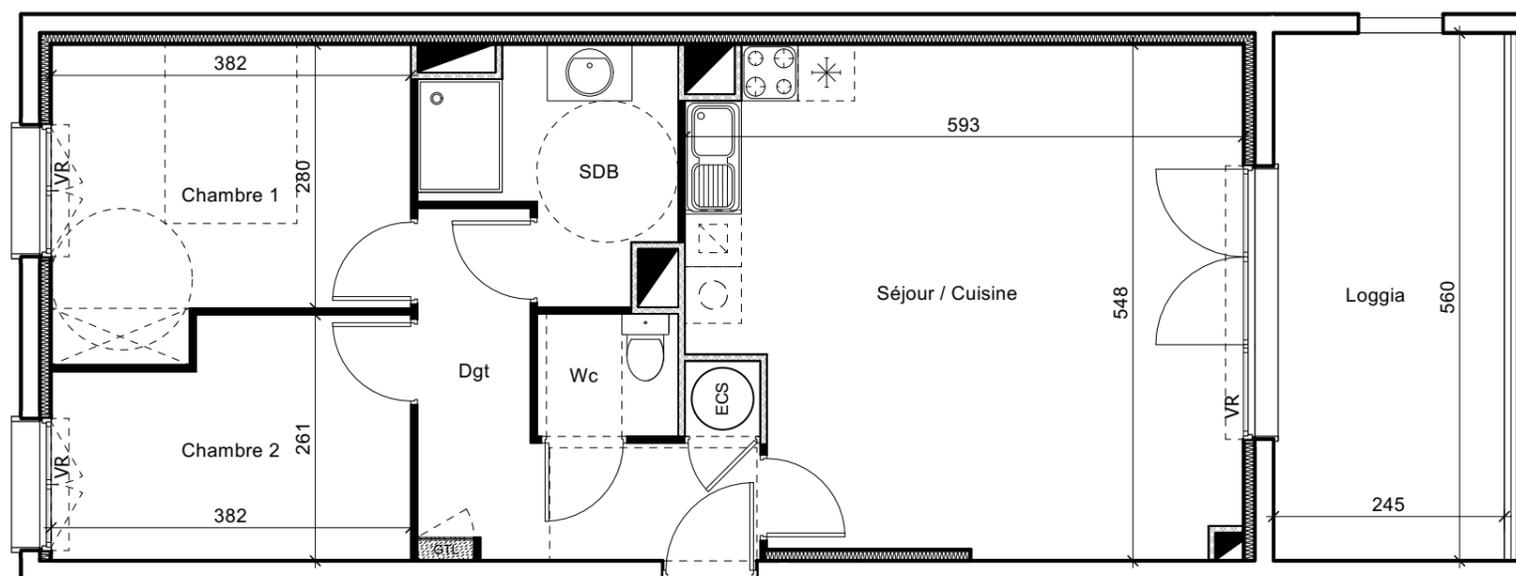

BÂT.	ÉTAGE	TYPE	N°APPT
A	R+I	T3	103

TABLEAU DES SURFACES

Séjour / Cuisine	29,8 m ²
Chambre 1	11,6 m ²
Chambre 2	9 m ²
SDB	5,6 m ²
WC	1,9 m ²
Dgt	7,5 m ²
TOTAL	65,6 m²
Loggia	13,7 m ²

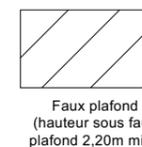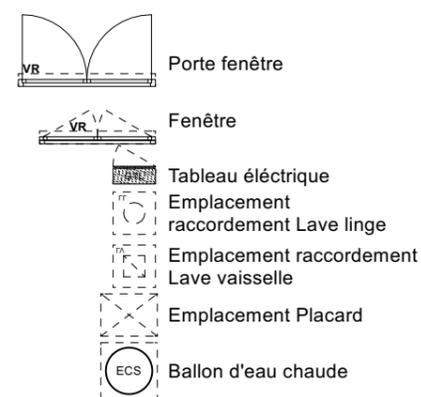

LES SURFACES ET LES CÔTES DES PIÈCES PEUVENT VARIER DE 5% EN FONCTION DES CONTRAINTES TECHNIQUES.
 LES SURFACES HACHURÉES CORRESPONDENT À DES PLAFONDS OU SOFFITES D'UNE HAUTEUR MINIMALE DE 2.15m.
 LES ÉLÉMENTS DESSINÉS EN POINTILLÉS LE SONT À TITRE INDICATIF ET SONT NON CONTRACTUELS.
 LES RETOMBÉES DE POUTRES, SOFFITES ET FAUX-PLAFONDS NE SONT PAS TOUS REPRÉSENTÉS
 LA SCI SE RÉSERVE LA POSSIBILITÉ D'APPORTER DES MODIFICATIONS DE DIMENSIONS LIBRES ET D'ÉQUIPEMENTS EN FONCTION DES CONTRAINTES TECHNIQUES DE CONSTRUCTION.

INDICE

15/03/2024