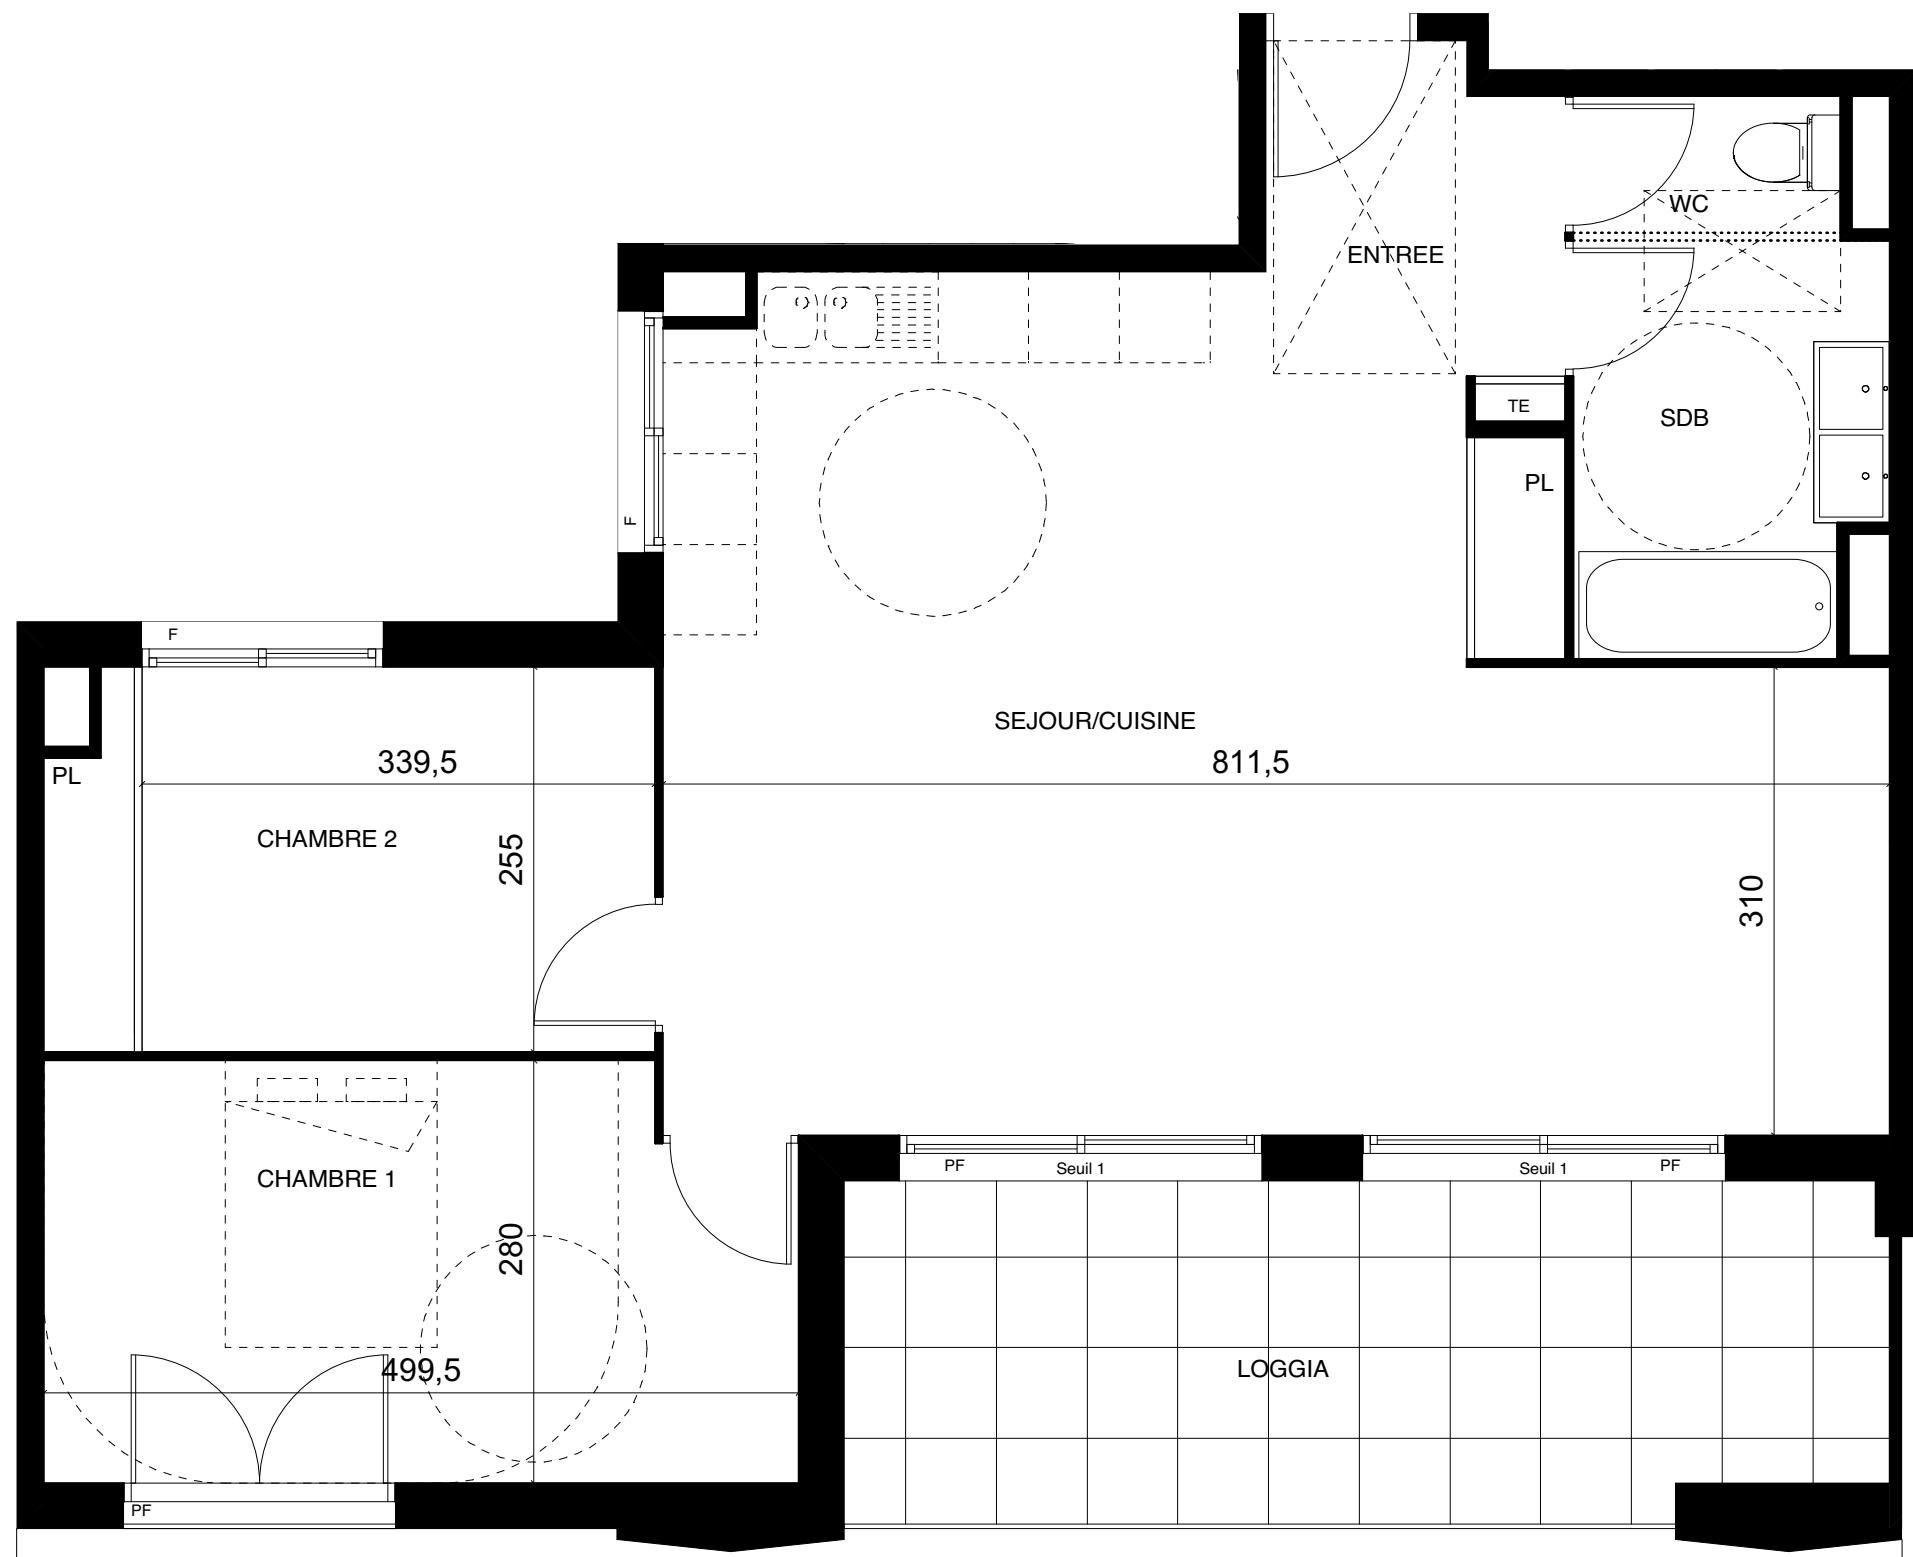


Des modifications sont susceptibles d'être apportées à ce plan en fonction des nécessités techniques ou réglementaires lors de la réalisation. Les surfaces indiquées sont approximatives conformément à l'article R261-25 du CCH. Les retombées, soffites, faux-plafonds, trappes de visite, canalisations et gaines, convecteurs, l'emplacement des équipements et implantations électriques, ainsi que la hauteur sous plafond et la hauteur des seuils et allèges sont figurés à titre indicatif. Les plantations éventuelles ne sont pas contractuelles. L'équipement électroménager et mobilier éventuellement indiqué sur plan n'est pas fourni.

LEGENDE :		PLAN DE PRE-COMMERCIALISATION	
TE	Tableau électrique	F	Fenêtre
	Soffite/Faux-plafond	PF	Porte-fenêtre
	Cloison démontable		Fenêtre
			Fenêtre 1 vantail / 1 fixe
			Fenêtre coulissante

	Porte-Fenêtre 1 vantail		Porte-Fenêtre 2 vantaux + Garde-corps		Porte-Fenêtre coulissante		Châssis menuisé avec ouvrant intégré		Emprise réglementaire PMR	Seuil 2 - seuil mini 19cm
	Porte-Fenêtre 1 vantail + Garde-corps		Porte-Fenêtre 1 vantail / 1 fixe + Garde-corps		Porte-Fenêtre 1 vantail + Garde-corps		Porte-Fenêtre 1 vantail / 1 fixe + Garde-corps		Emprise réglementaire PMR	Seuil 1 - seuil mini 5cm
	Porte-Fenêtre 1 vantail + Garde-corps		Porte-Fenêtre 1 vantail / 1 fixe + Garde-corps		Porte-Fenêtre 1 vantail / 1 fixe + Garde-corps		Porte-Fenêtre 1 vantail / 1 fixe + Garde-corps		Emprise réglementaire PMR	Lit non fourni

ZAC EAI MONTPELLIER


KALELITHOS PROMOTION

MARTIN DUPLANTIER ARCHITECTES

JEAN-BAPTISTE MIRALLES ARCHITECTE



T3	R+4	3406
----	-----	------

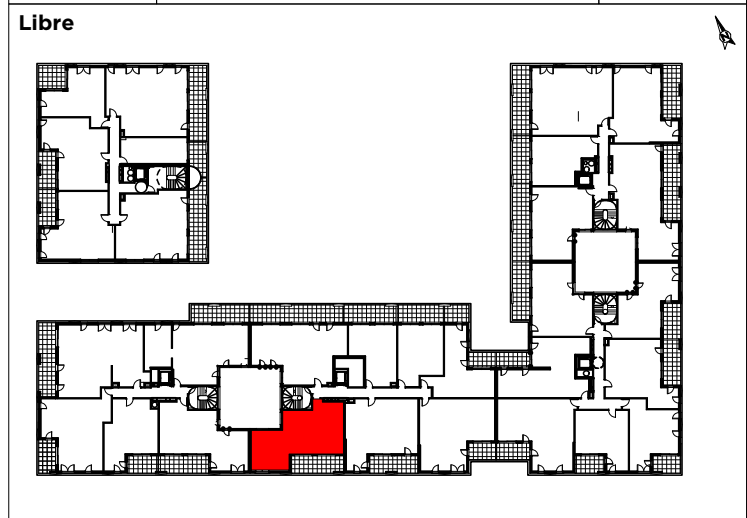

Entrée	4,15 m2
Séjour / Cuisine + Placard	38,70 m2
WC	1,59 m2
SDB	5,48 m2
Chambre 1	13,46 m2
Chambre 2 + Placard	10,08 m2
SURFACE HABITABLE	73,46 m2
Loggia	15,31 m2

02/04/2019

PROVISOIRE

INDICE - A