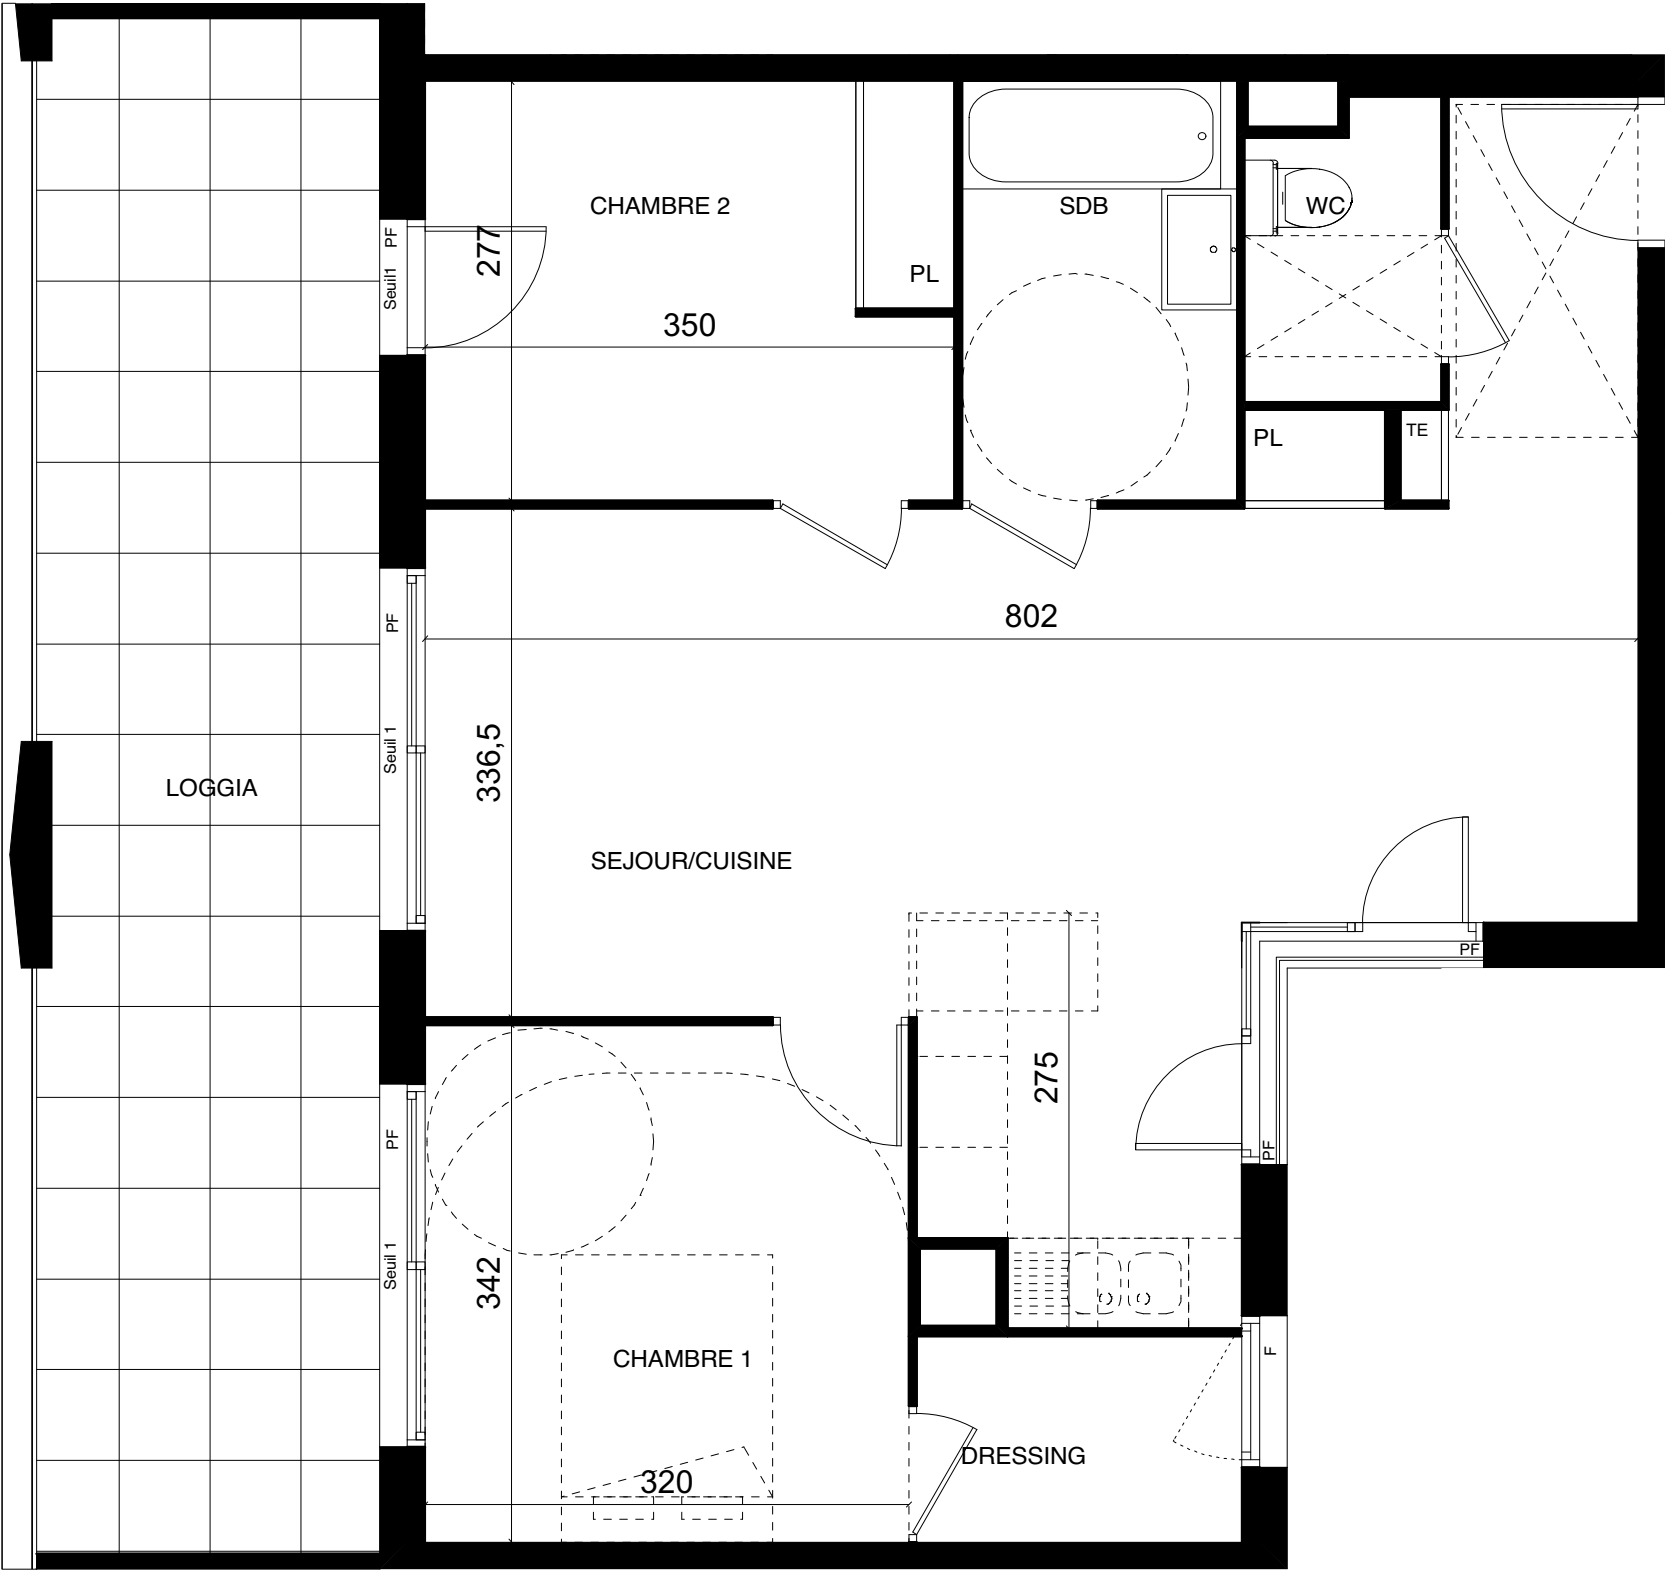


Des modifications sont susceptibles d'être apportées à ce plan en fonction des nécessités techniques ou réglementaires lors de la réalisation. Les surfaces indiquées sont approximatives conformément à l'article R261-25 du CCH. Les retombées, soffites, faux-plafonds, trappes de visite, canalisations et gaines, convecteurs, l'emplacement des équipements et implantations électriques, ainsi que la hauteur sous plafond et la hauteur des seuils et allèges sont figurés à titre indicatif. Les plantations éventuelles ne sont pas contractuelles. L'équipement électroménager et mobilier éventuellement indiqué sur plan n'est pas fourni.

LEGENDE :	
TE	Tableau électrique
	Soffite/Faux-plafond
	Cloison démontable

PLAN DE PRE-COMMERCIALISATION	
F	Fenêtre
PF	Porte-fenêtre
	Fenêtre
	Fenêtre 1 vantail / 1 fixe
	Fenêtre coulissante

	Porte-Fenêtre 1 vantail
	Porte-Fenêtre 1 vantail + Garde-corps
	Porte-Fenêtre 1 vantail / 1 fixe + Garde-corps

	Porte-Fenêtre 2 vantaux + Garde-corps
	Porte-Fenêtre coulissante
	Châssis menuisé avec ouvrant intégré

	Emprise réglementaire PMR
	120x220
	80x130 Ø150

Seuil 2 -	seuil mini 19cm
Seuil 1 -	seuil mini 5cm
	Lit non fourni

FAUBOURG56
CITÉ CRÉATIVE

ZAC EAI MONTPELLIER

nexity


KALELITHOS
PROMOTION

MARTIN
DUPLANTIER
ARCHITECTES

JEAN-BAPTISTE MIRALLES
ARCHITECTE



T3	R+3	5305
----	-----	------

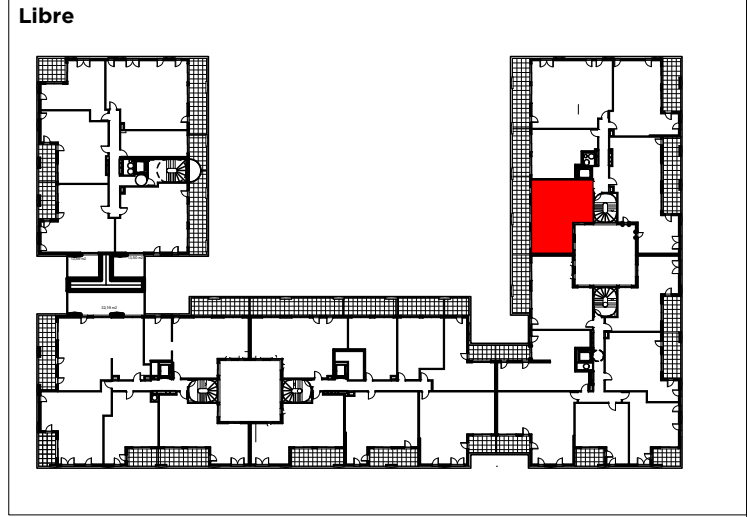

Séjour / Cuisine + Placard	33,43 m2
WC	2,44 m2
Chambre 1	10,94 m2
Dressing	2,92 m2
Chambre 2 + Placard	9,66 m2
SDB	5,04 m2
SURFACE HABITABLE 64,43 m2	
Loggia	22,88 m2

02/04/2019

PROVISOIRE

INDICE - A