



le 38 résidence
Résidence de 14 logements
 38 Avenue Gilbert Brutus
 66 000 Perpignan

APPARTEMENT : **502**
 TYPE : **T2** NIVEAU : **R+5**

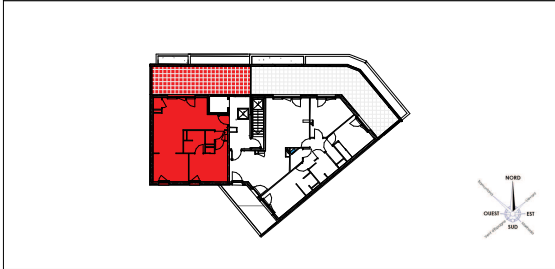



TABLEAU DE SURFACES en m²

Séjour /Cuisine	26.70 m ²
Chambre PMR	12.70 m ²
Repas évolutif en chambre 2	9.80 m ²
SdB	4.30 m ²
WC	1.20 m ²
Dgt	1.00 m ²
TOTAL HABITABLE	55.70 m²
Terrasse	27.30 m ²

nota : la surface habitable des placards est incluse dans celle des pièces attenantes

AGIR Promotion
 53 Avenue Jean Giraudoux
 66 100 Perpignan
 tél : 04 68 66 06 66
 contact@agir-promotion.com

PLAN DE VENTE PROVISOIRE

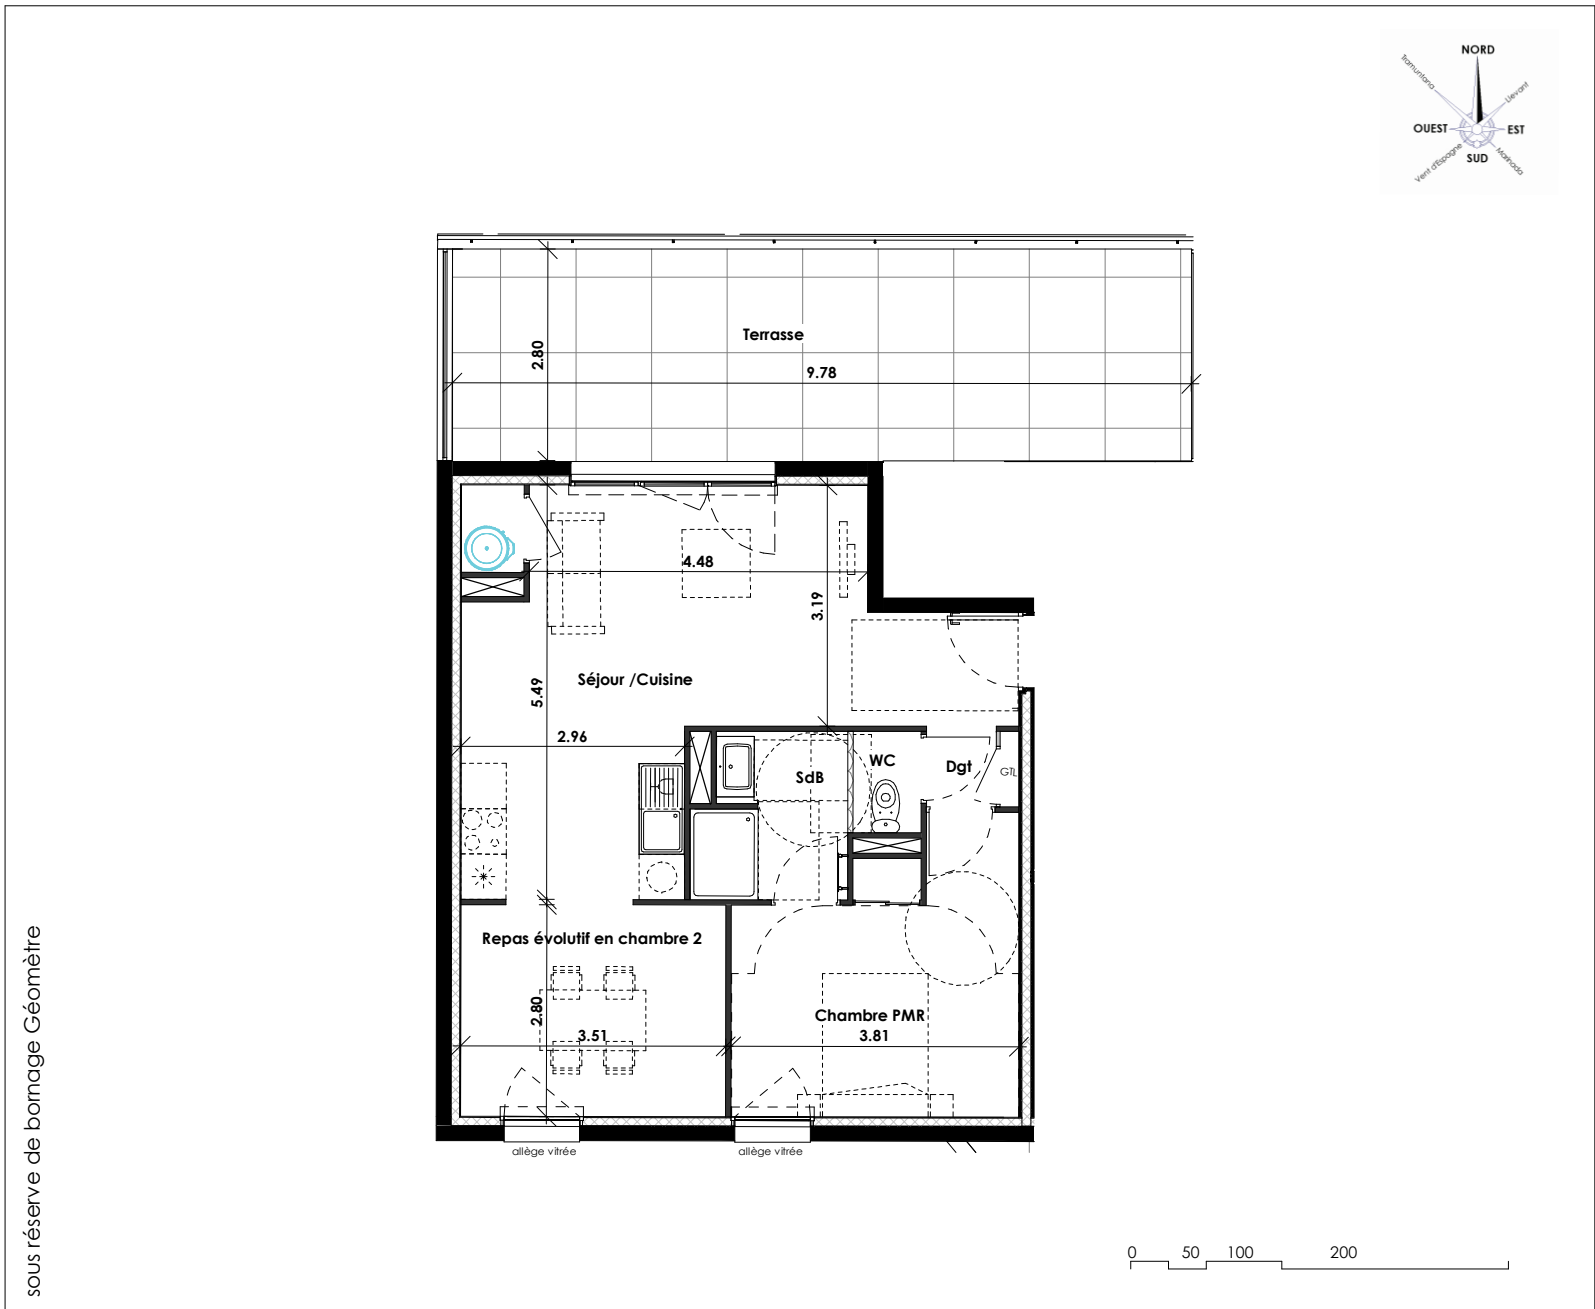

LEGENDE

MENUISERIES EXTERIEURES

- P.F. 3 vantaux dont 1 fixe ouvrant à la française
- F. 1 vantail ouvrant à la française

allège vitrée

lève-vaiss., cuisson
 lave-linge froid
 G.T.L. tableaux électrique
 gaine technique

DATE : 16/03/2021

INDICE : A

Les accès extérieurs : jardin, terrasse, balcon ou loggia pourront présenter des différences de niveaux pour des raisons techniques.

Tout en conservant les caractéristiques essentielles du plan, la société se réserve la possibilité d'y apporter des modifications pour des raisons de construction. Les faux-plafonds et retombées de poutres, emplacement des équipements et gaine technique sont figurés à titre indicatif.