


0 1 2m

1/50 ème

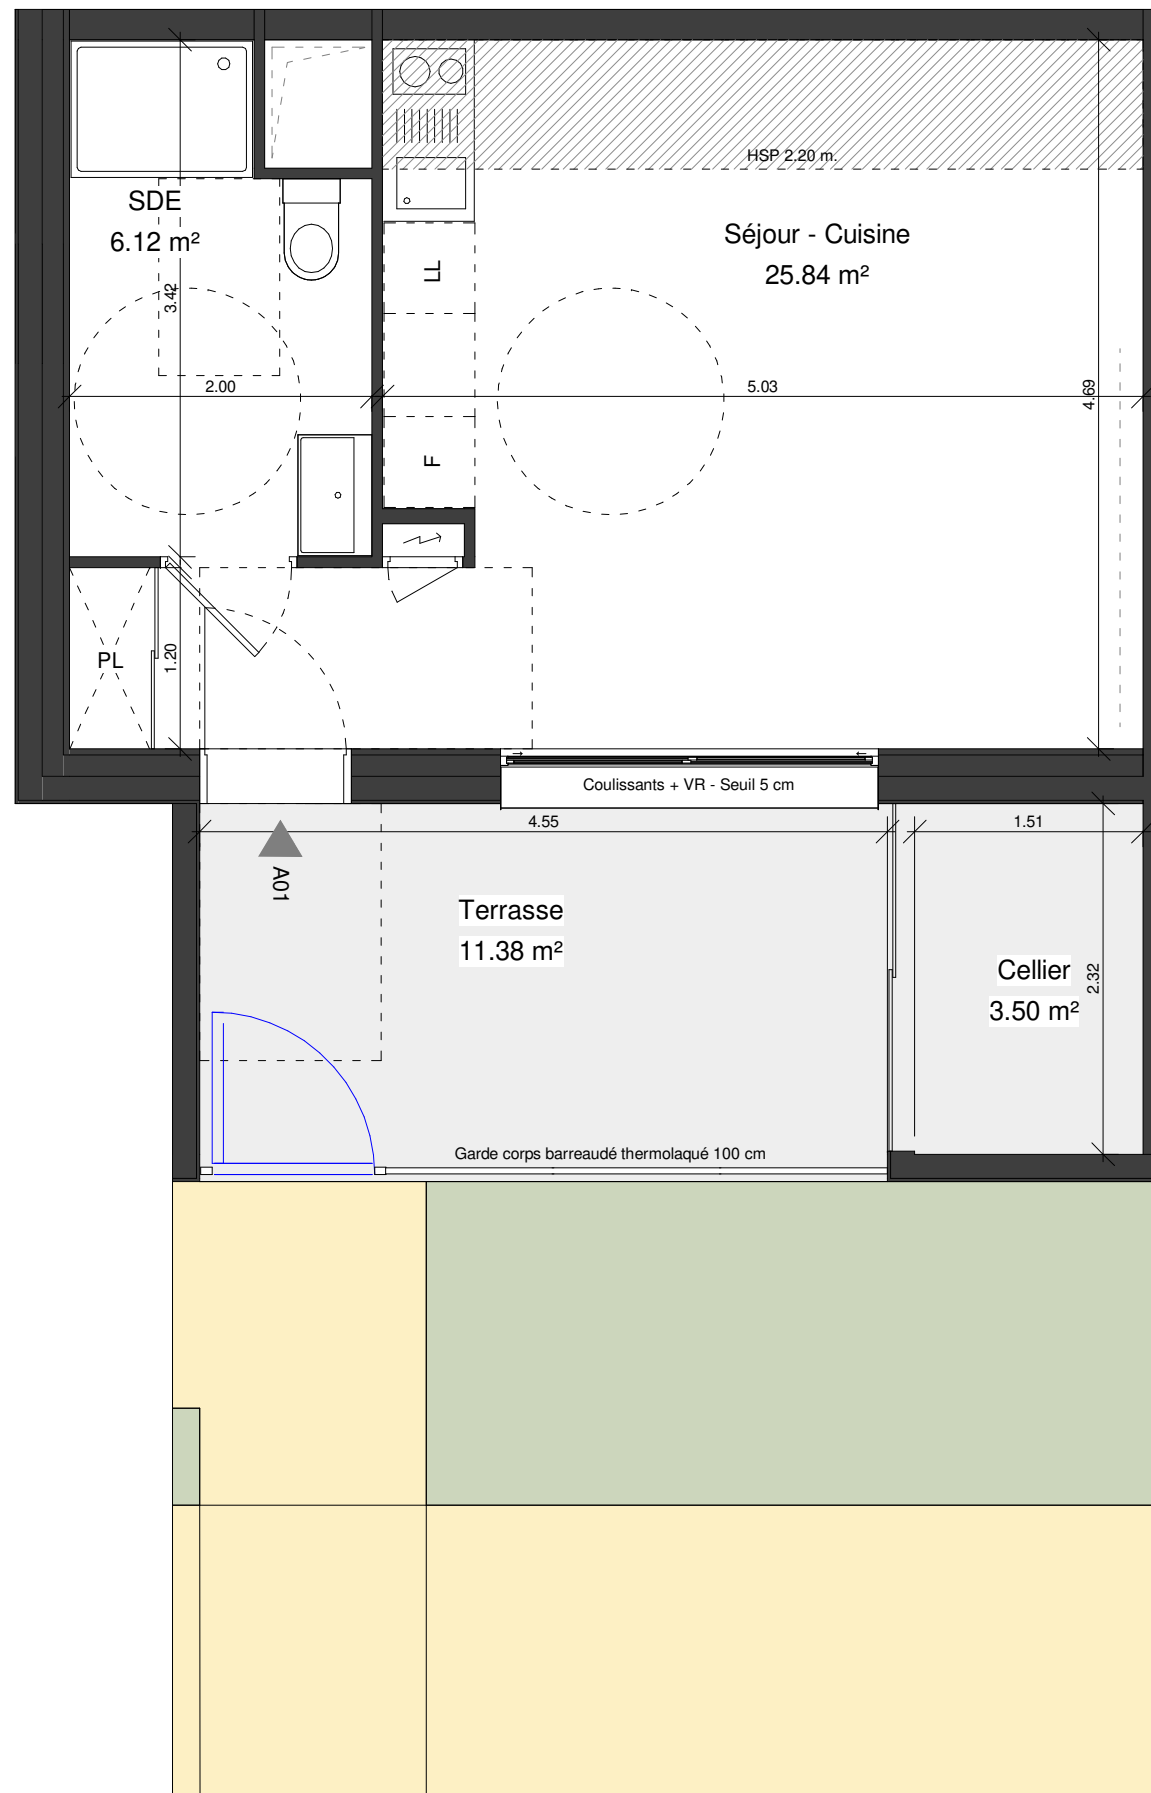

SCCV ENVY VALLON REGNY



ANMA

9 cour des Petites Ecuries
75010 PARIS

ZAC Vallon Régny - Ilot BE4

Traverse Régny
13009 MARSEILLE

Bat	Niveau	APT n°	Type
A	RDC	A01	T1


Désignation	Surface
Séjour - Cuisine	25.84 m ²
SDE	6.12 m ²
SHAB TOTAL	31.96 m²
Terrasse	11.38 m ²
Cellier	3.50 m ²
S. ANNEXES TOTAL	14.88 m²

ENVY

Légende

HSP: Hauteur sous plafond	VP: Volets persiennes	F: Fenêtre
Faux-plafond / soffite	LV: Lave vaisselle	
Placard	F: Réfrigérateur	
Tableau électrique	LL: Lave Linge	
Plaque de cuisson	VR: Volet roulant	
Gaine Technique	PF: Porte fenêtre	

Plan de repérage

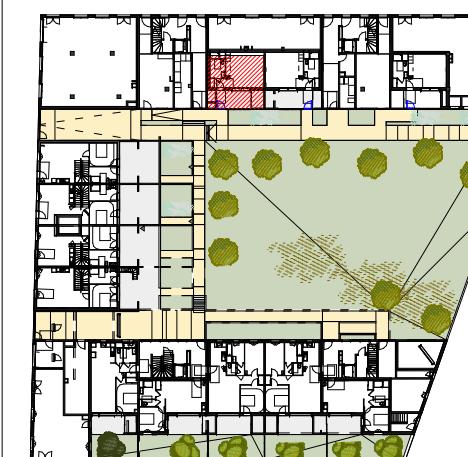

DATE : 09/07/2021

INDICE : 0



NOTA :

Des modifications sont susceptibles d'être apportées à ce plan en fonction des nécessités techniques ou réglementaires lors de la réalisation.
 Les surfaces indiquées sont approximatives conformément à l'article R261-25 du CCH.
 Les retombées, soffites, faux-plafonds, trappes de visite, gaines, canalisations, radiateurs, l'emplacement des équipements et implantations électriques, ainsi que la hauteur sous plafond, la hauteur des seuils et allèges sont figurés à titre indicatif.
 La hauteur des seuils correspond à la différence de niveau entre les sols finis intérieurs et extérieurs et ne tient pas compte de l'obstacle à enjamber.
 Les plantations éventuelles ne sont pas contractuelles.
 L'équipement électroménager et mobilier éventuellement indiqué sur plan n'est pas fourni (hormis meuble de salle de bain / salle d'eau et kitchenette)

nf-habitat.fr