



VILLA : 10 TYPE : T4

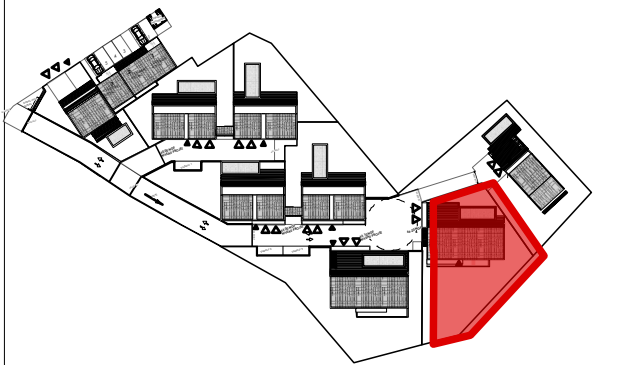


TABLEAU DES SURFACES en m2

Suite parentale	27,00
Séjour / Cuisine	49,30
Salle de Bains	4,00
WC	1,20
Dgt	3,60
Buanderie	3,70
Chambre 1	12,30
Chambre 2	12,30
TOTAL HABITABLE	113,40m2
Garage	39,90
Terrasse (yc piscine)	91,20
Cour anglaise	20,00
Jardin	373,00
TOTAL ANNEXE	524,10m2
SURFACE PARCELLE	626 m2




53 Avenue Jean Giraudoux
66100 Perpignan
tel : 04 68 66 00 66
contact @agir-promotion.com


PLAN DE VENTE

INDICE : A


DATE : 20/07/2023

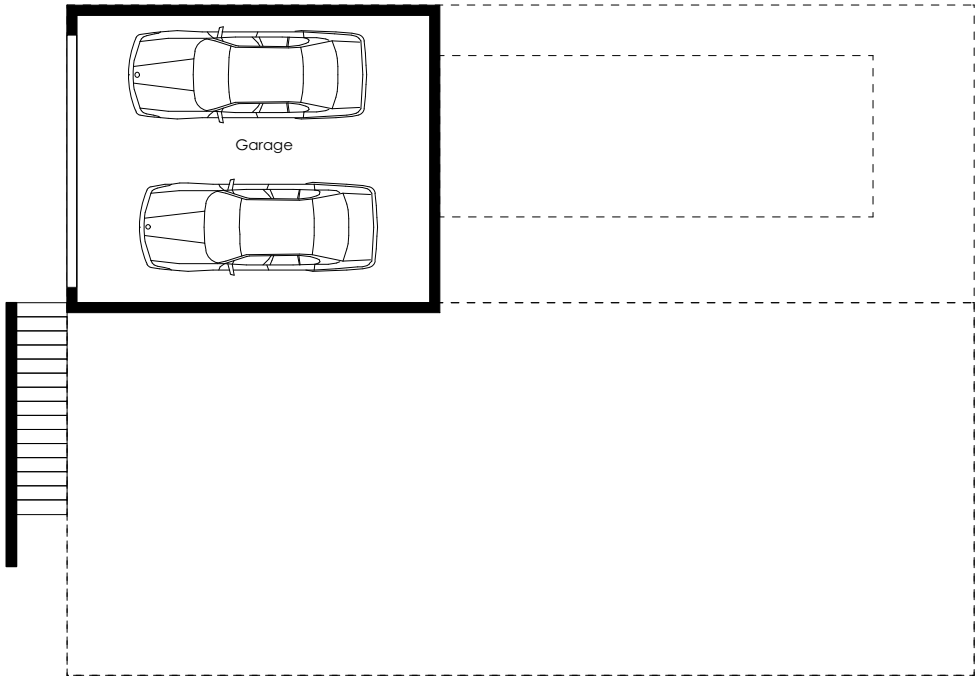


NIVEAU 0

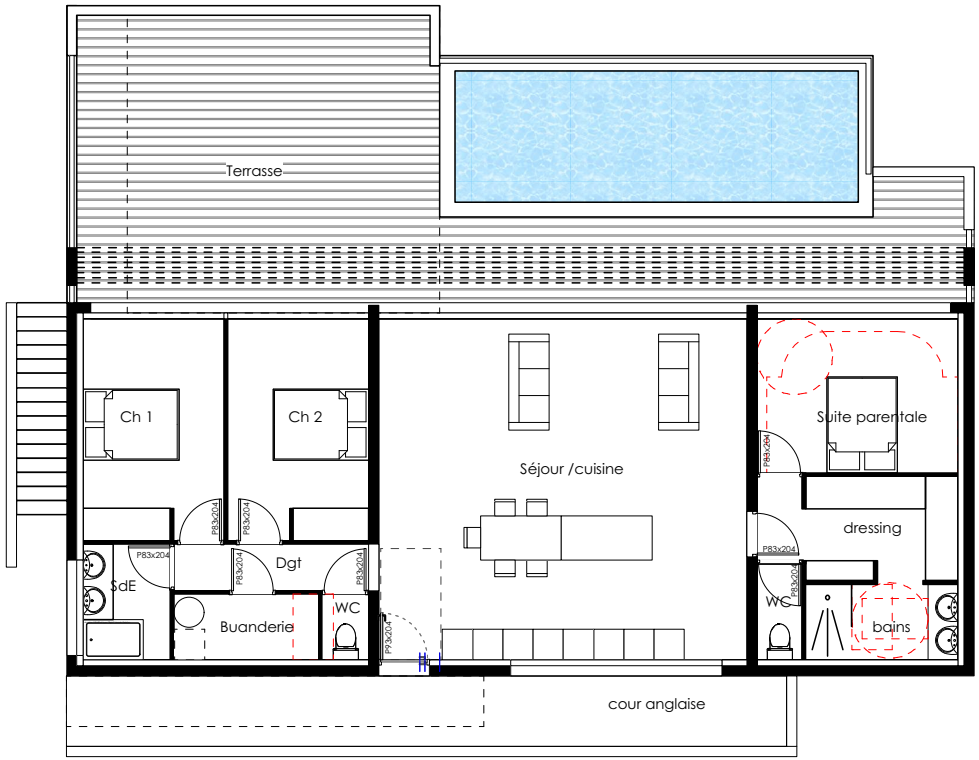


NIVEAU -1

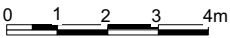

LES SURFACES ET LES COTES DES PIECES PEUVENT VARIER DE 5% EN FONCTION DES CONTRAINTES TECHNIQUES .
LES RETOMBÉES DE POUTRES, SOFFITES ET FAUX-PLAFONDS NE SONT PAS TOUTES REPRESENTÉES;
DES MODIFICATIONS SONT SUSCEPTIBLES D'ÊTRE APPORTÉES A CE PLAN EN FONCTION DES CONTRAINTES TECHNIQUES OU RÉGLEMENTAIRES DE LA CONSTRUCTION, TANT EN CE QUI CONCERNE LES DIMENSIONS LIBRES QUE DE L'ÉQUIPEMENT

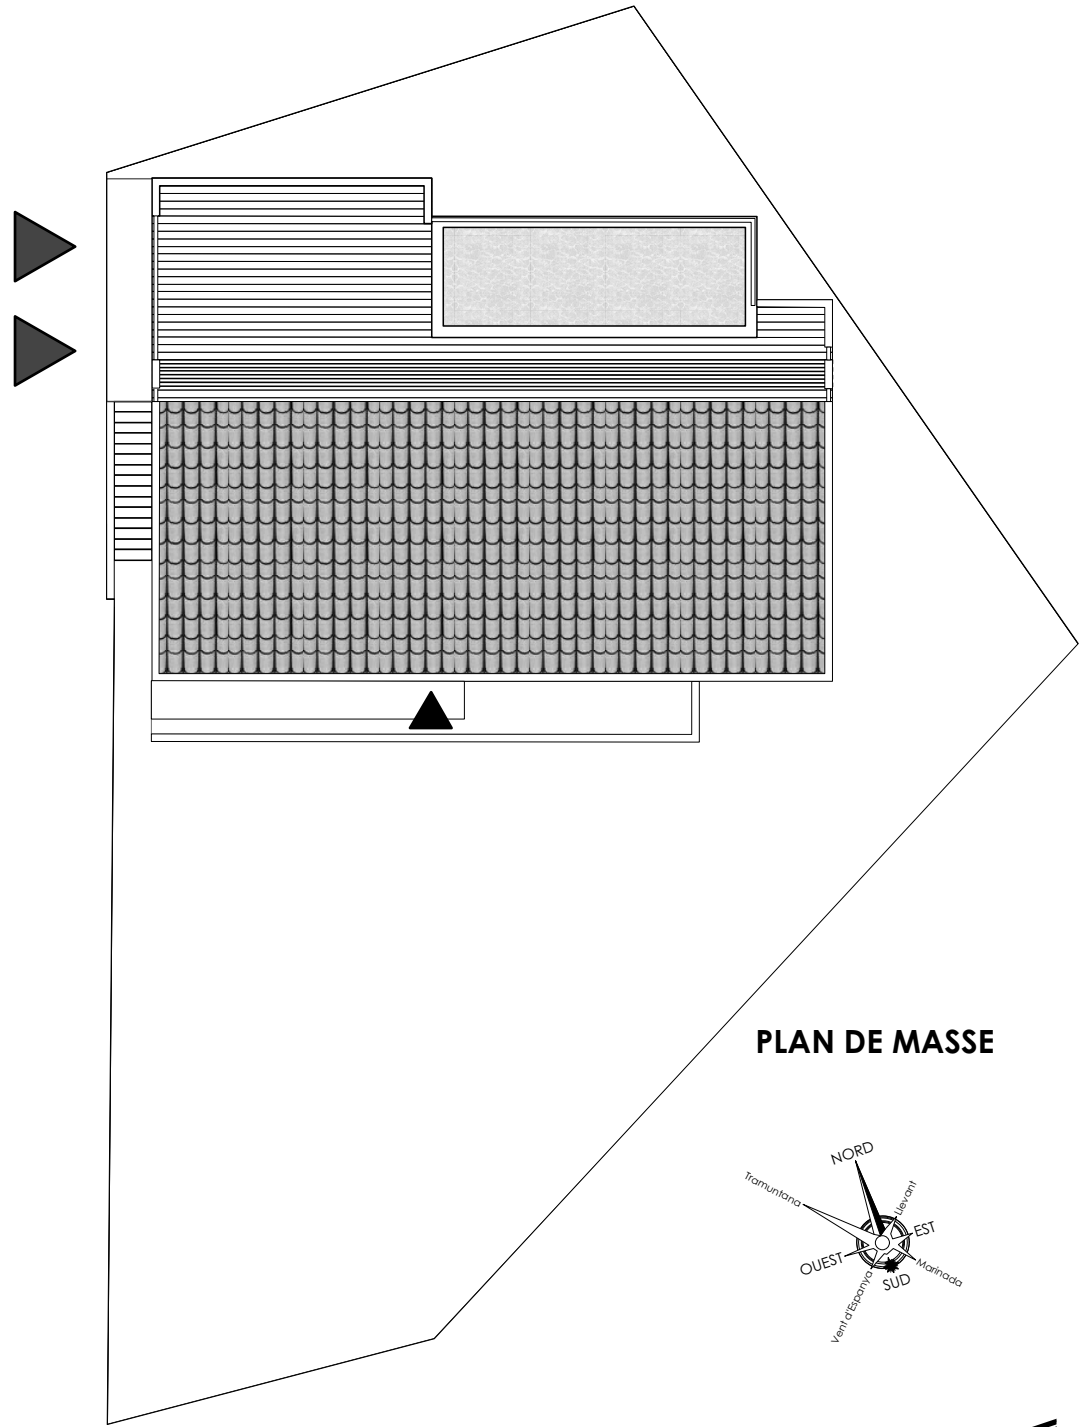

PLAN DE MASSE

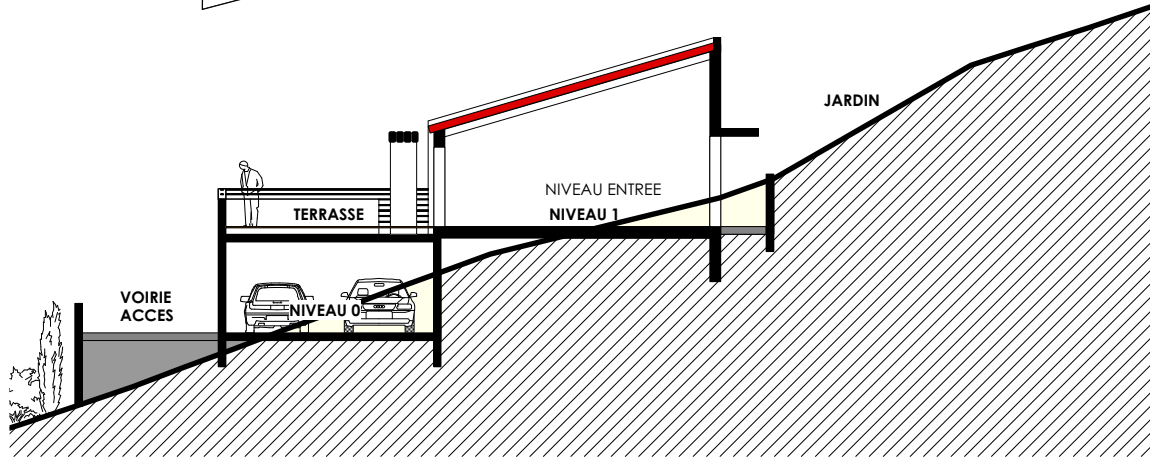

COUPE DE PRINCIPLE

Les piscines sont dessinées à titre indicatif ; leur implantation correspond au permis de construire

