


# LES BALCONS DE Cerdagne




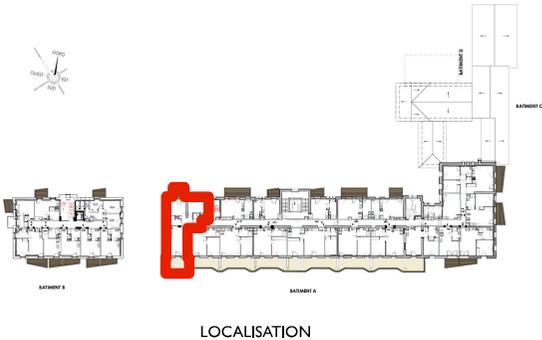


| TABLEAU DES SURFACES     |              |
|--------------------------|--------------|
| séjour cuisine           | 22,80        |
| Entrée                   | 7,50         |
| Salle d'eau              | 5,10         |
| wc                       | 2,70         |
| Chambre 1                | 12,10        |
| Chambre 2+dressing       | 14,40        |
| <b>SURFACE HABITABLE</b> | <b>64,60</b> |
| Terrasse +Balcon         | 17,50        |


| ÉTAGE      | TYPE | N°APPT |
|------------|------|--------|
| 3eme ETAGE | T3   | A 416  |

LES SURFACES ET LES CÔTES DES PIÈCES PEUVENT VARIER DE 5% EN FONCTION DES CONTRAINTES TECHNIQUES.  
 LES SURFACES HACHURÉES CORRESPONDENT À DES PLAFONDS OU SOFFITES D'UNE HAUTEUR MINIMALE DE 2,15m.  
 LES ÉLÉMENTS DÉSSINÉS EN POINTILLÉS LE SONT À TITRE INDICATIF ET SONT NON CONTRACTUELS.  
 LES RETOMBÉES DE POUTRES, SOFFITES ET FAUX- PLAFONDS NE SONT PAS TOUTES REPRÉSENTÉES LA SARL SE RÉSERVE LA POSSIBILITÉ D'APPORTER DES MODIFICATIONS DE DIMENSIONS LIBRES ET D'ÉQUIPEMENTS EN FONCTION DES CONTRAINTES TECHNIQUES DE CONSTRUCTION.

|        |        |          |
|--------|--------|----------|
| INDICE | 0 /CPI | 12-09-23 |
|--------|--------|----------|

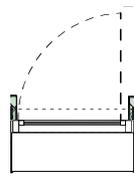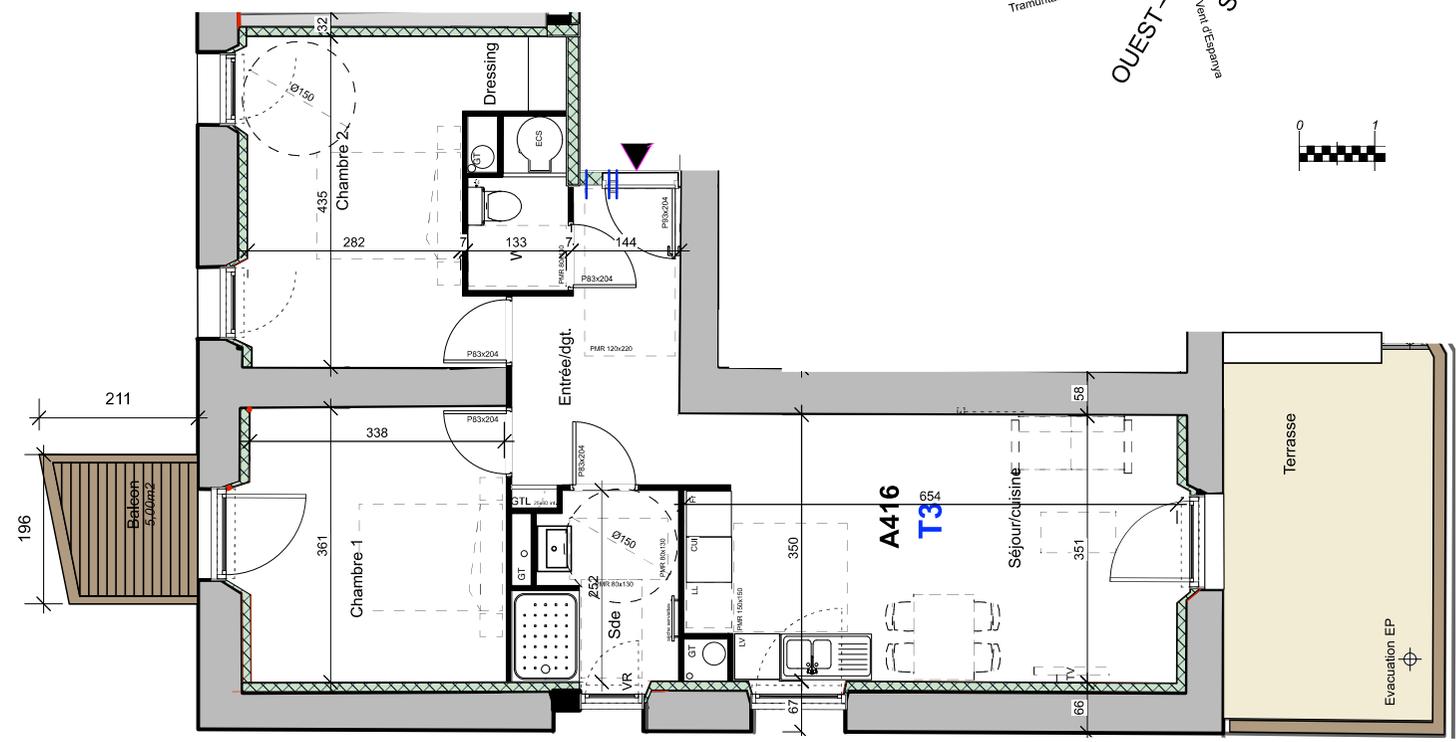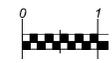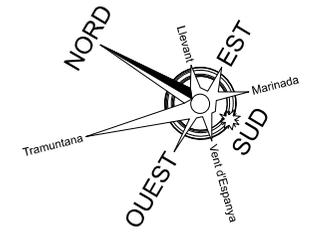

fenêtre

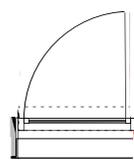

Porte fenêtre



Tableau électrique



Gaine technique

Pour l'acquéreur

Christophe Moly - architecte DPLG  
 2, Bd des Pyrénées  
 66 000 Perpignan  
 tel : 04 68 34 59 42 - fax: 04 68 34 02 40  
 mail: contact@agence-archiconcept.fr

