

LES BALCONS DE CERDAGNE





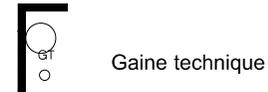


TABLEAU DES SURFACES	
Séjour / Cuisine	37,50
Salle d'eau	7,60
Entrée	7,00
Chambre 1	13,70
Cabine	12,60
SURFACE HABITABLE	78,40
Balcon	8,00

ÉTAGE	TYPE	N° APPT
R-I	T2 cabine	A002

LES SURFACES ET LES CÔTES DES PIÈCES PEUVENT VARIER DE 5% EN FONCTION DES CONTRAINTES TECHNIQUES.
 LES SURFACES HACHURÉES CORRESPONDENT À DES PLAFONDS OU SOFFITES D'UNE HAUTEUR MINIMALE DE 2.15m.
 LES ÉLÉMENTS DESSINÉS EN POINTILLÉS LE SONT À TITRE INDICATIF ET SONT NON CONTRACTUELS.
 LES RETOMBÉES DE POUTRES, SOFFITES ET FAUX- PLAFONDS NE SONT PAS TOUTES REPRÉSENTÉES
 LA SARL SE RÉSERVE LA POSSIBILITÉ D'APPORTER DES MODIFICATIONS DE DIMENSIONS LIBRES ET D'ÉQUIPEMENTS EN FONCTION DES CONTRAINTES TECHNIQUES DE CONSTRUCTION.

INDICE 0 /CPI 12-09-23

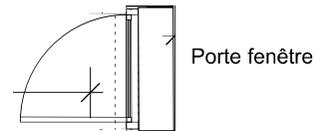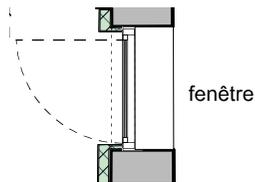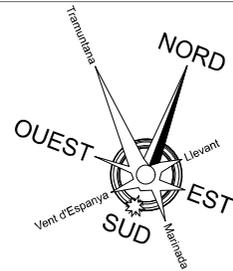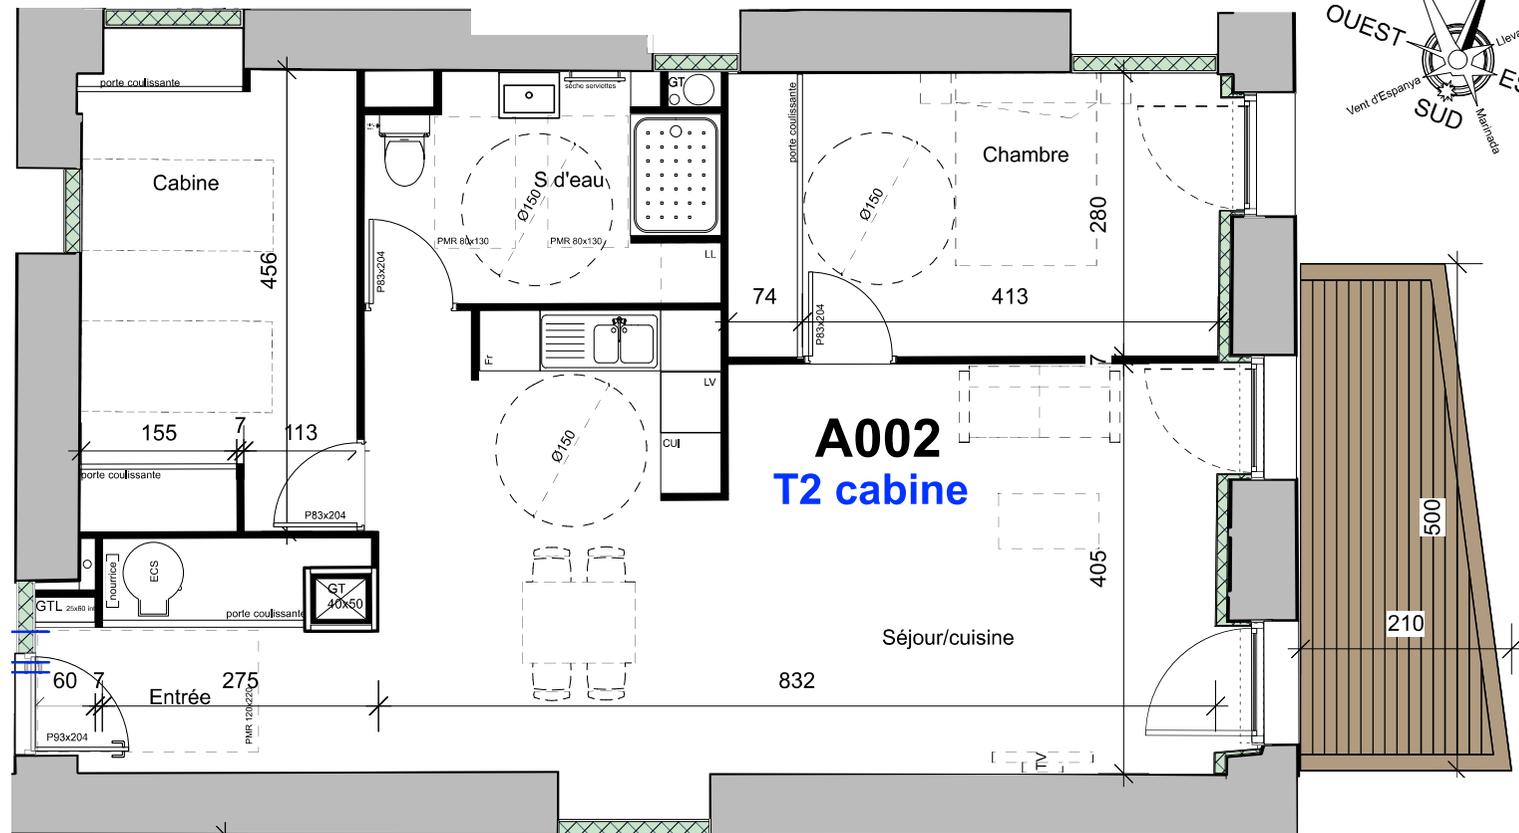

Pour l'acquéreur

Christophe Moly - architecte DPLG
 2, Bd des Pyrénées
 66 000 Perpignan
 tel : 04 68 34 59 42 - fax: 04 68 34 02 40
 mail: contact@agence-archiconcept.fr

