

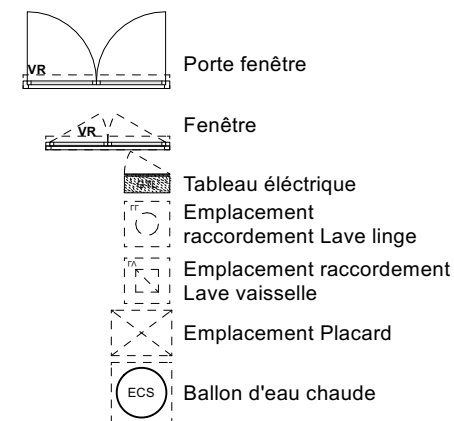
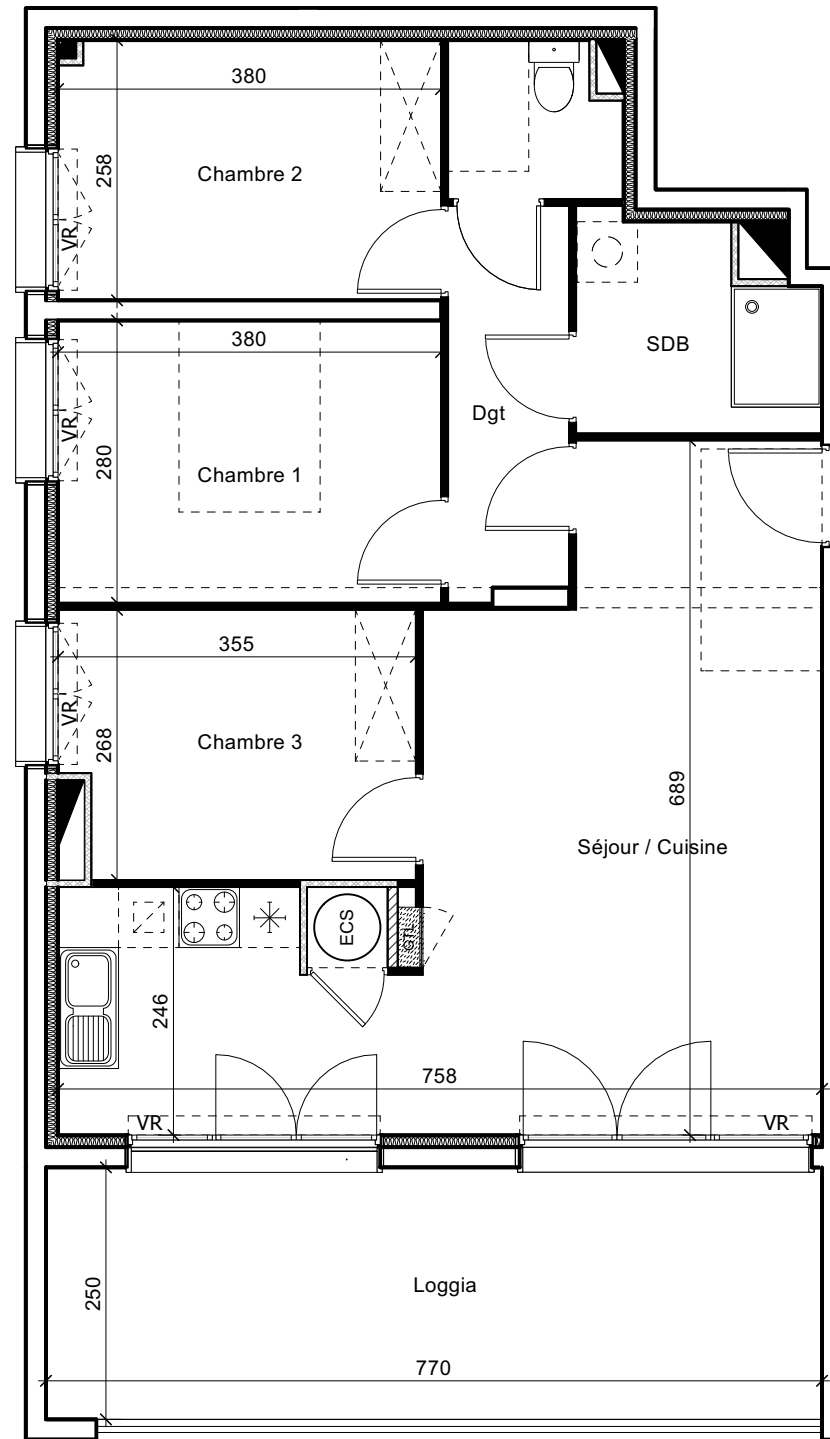


LE CAMBRE D'AZE

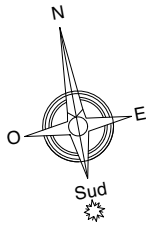

SCI LE CLOS DES FONTANEILLES 53 av. J. Giraudoux 66100 Perpignan

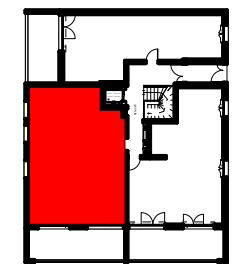

BÂT.	ÉTAGE	TYPE	N°APPT
B	RDC	T4	001

TABLEAU DES SURFACES

Séjour / Cuisine	33,4 m2
Chambre 1	10,6 m2
Chambre 2	9,7 m2
Chambre 3	9,2 m2
Dgt	4,6 m2
WC	2,5 m2
SDB	4,6 m2
TOTAL	74,7 m2
Loggia	19,2 m2

LES SURFACES ET LES CÔTES DES PIÈCES PEUVENT VARIER DE 5% EN FONCTION DES CONTRAINTES TECHNIQUES.
LES SURFACES HACHURÉES CORRESPONDENT À DES PLAFONDS OU SOFFITES D'UNE HAUTEUR MINIMALE DE 2.15m.
LES ÉLÉMENTS DESSINÉS EN POINTILLÉS LE SONT À TITRE INDICATIF ET SONT NON CONTRACTUELS.
LES RETOMBÉES DE POUTRES, SOFFITES ET FAUX- PLAFONDS NE SONT PAS TOUS REPRÉSENTÉS
LA SCI SE RÉSERVE LA POSSIBILITÉ D'APPORTER DES MODIFICATIONS DE DIMENSIONS LIBRES ET D'ÉQUIPEMENTS EN FONCTION DES CONTRAINTES TECHNIQUES DE CONSTRUCTION.

INDICE

15/03/2024