





# LE CAMBRE D'AZE

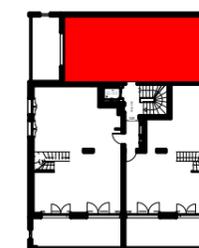



SCI LE CLOS DES FONTANEILLES 53 av. J. Giraudoux 66100 Perpignan

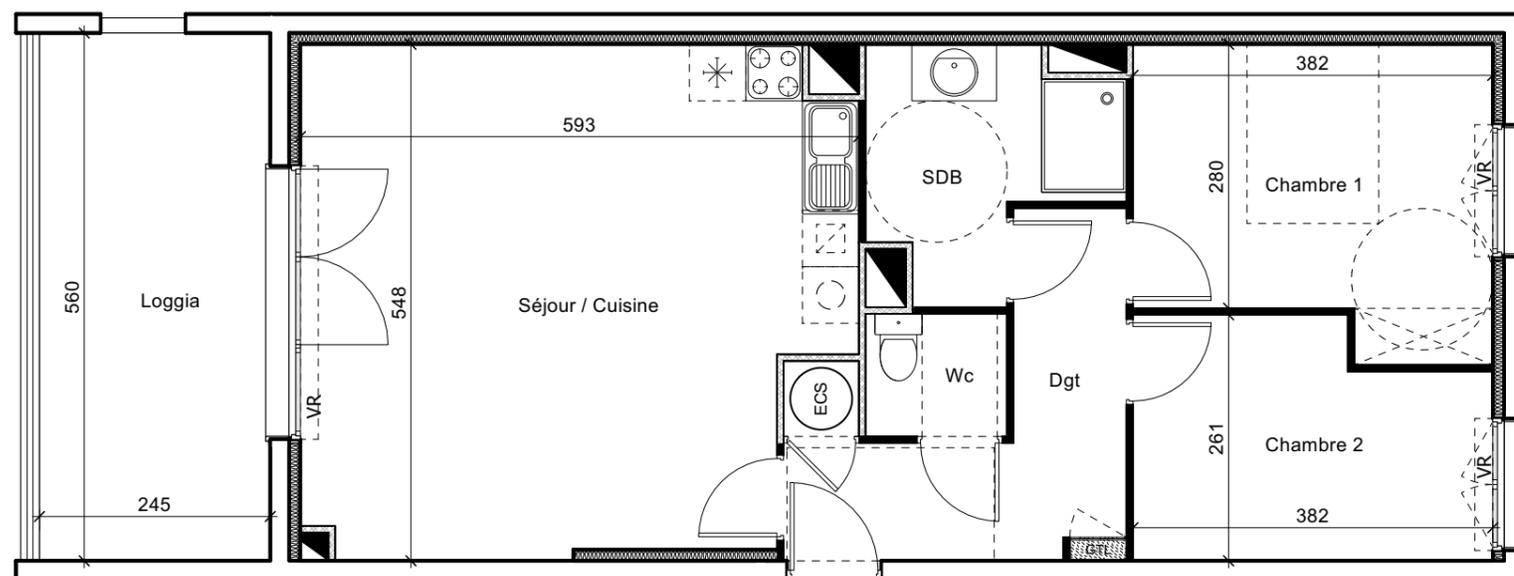

BÂT.	ÉTAGE	TYPE	N°APPT
B	R+I	T3	103

## TABLEAU DES SURFACES

Séjour / Cuisine	29,8 m <sup>2</sup>
Chambre 1	11,6 m <sup>2</sup>
Chambre 2	9 m <sup>2</sup>
SDB	5,6 m <sup>2</sup>
WC	1,9 m <sup>2</sup>
Dgt	7,5 m <sup>2</sup>
<b>TOTAL</b>	<b>65,6 m<sup>2</sup></b>
Loggia	13,7 m <sup>2</sup>

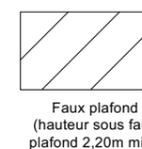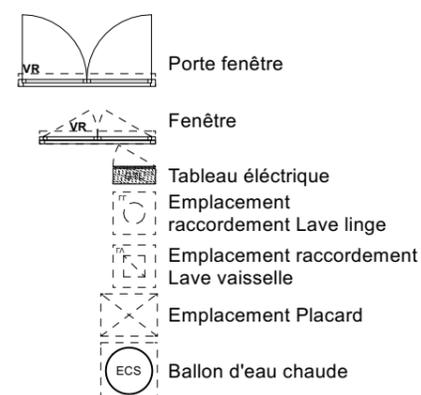

LES SURFACES ET LES CÔTES DES PIÈCES PEUVENT VARIER DE 5% EN FONCTION DES CONTRAINTES TECHNIQUES.  
 LES SURFACES HACHURÉES CORRESPONDENT À DES PLAFONDS OU SOFFITES D'UNE HAUTEUR MINIMALE DE 2.15m.  
 LES ÉLÉMENTS DESSINÉS EN POINTILLÉS LE SONT À TITRE INDICATIF ET SONT NON CONTRACTUELS.  
 LES RETOMBÉES DE POUTRES, SOFFITES ET FAUX- PLAFONDS NE SONT PAS TOUS REPRÉSENTÉS  
 LA SCI SE RÉSERVE LA POSSIBILITÉ D'APPORTER DES MODIFICATIONS DE DIMENSIONS LIBRES ET D'ÉQUIPEMENTS EN FONCTION DES CONTRAINTES TECHNIQUES DE CONSTRUCTION.

INDICE

15/03/2024